

# **GM** **Desarrollos Inmobiliarios**

Torre O'Connor  
John O'Connor 280

[gmdesarrollos.com.ar](http://gmdesarrollos.com.ar)


























CALLE VICE ALMT. O'CONNOR

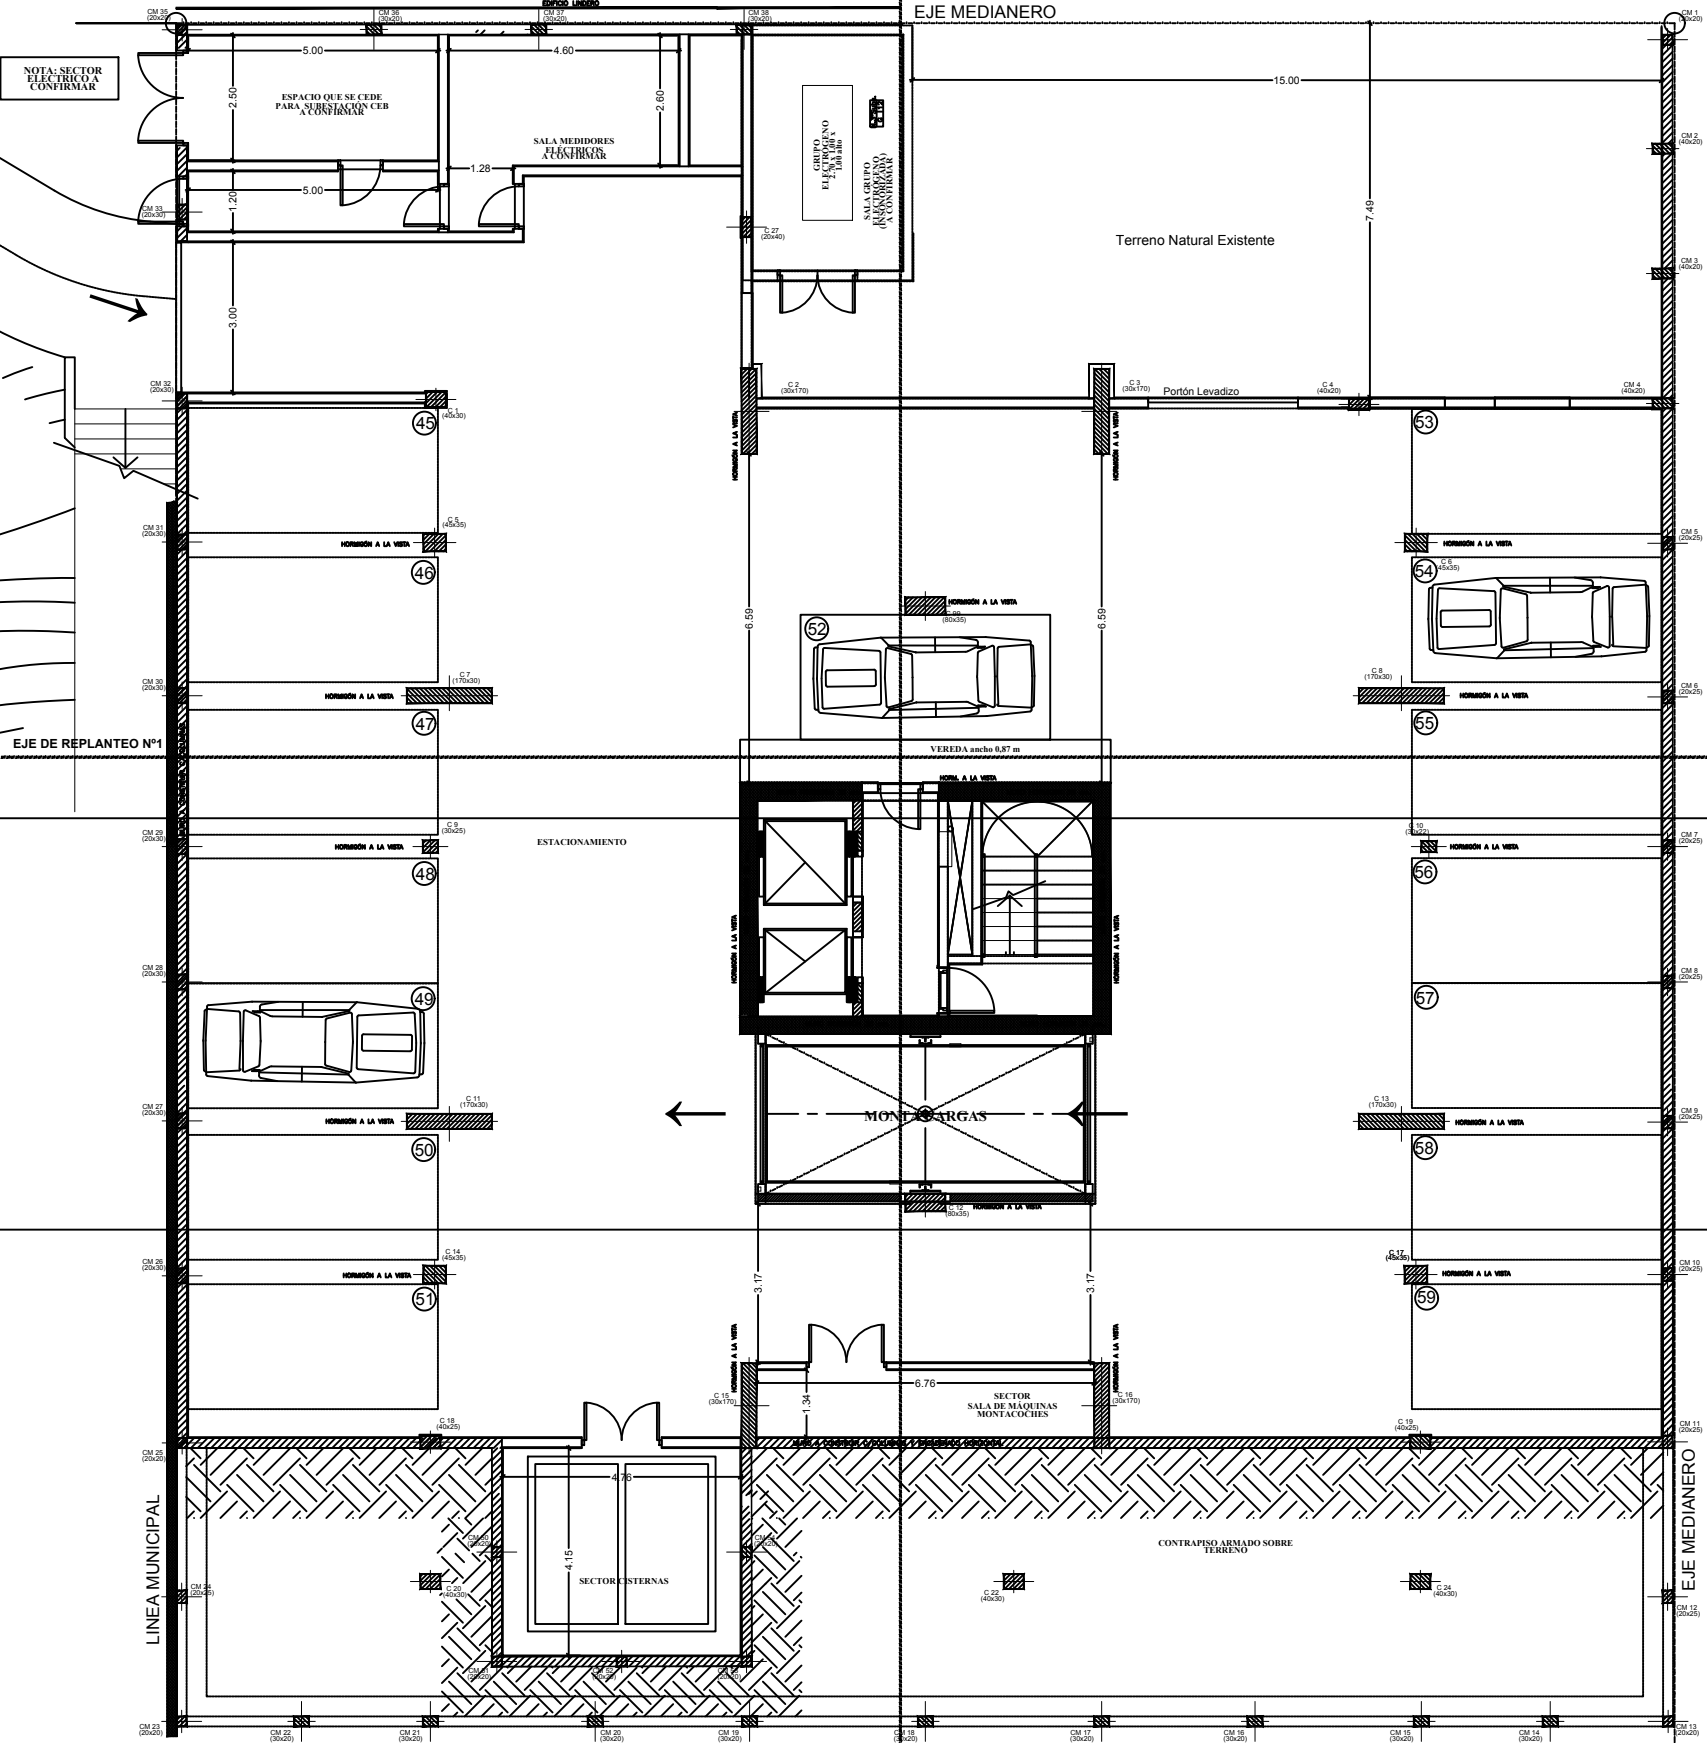


ESCALERA PRINCIPAL A SUBSUELOS:  
 - DESNIVEL= 3.25 m  
 - 18 ESCALONES DE 0.1805 m

NIVEL 3º SUBSUELO COCHERAS (-9.75m)

		DESIGNACIÓN NIVEL 3º SUBSUELO	ESCALA 1:50
OBRA FIDELICOMISO TORRE O'CONNOR		UBICACIÓN Calle O' Connor	FECHA 2018-03-27
ARQUITECTOS Fernando Vera		ARCHIVO de Obra 10 2018-03-16 Planillas-Arc.dwg	



CALLE VICE ALMT. O'CONNOR

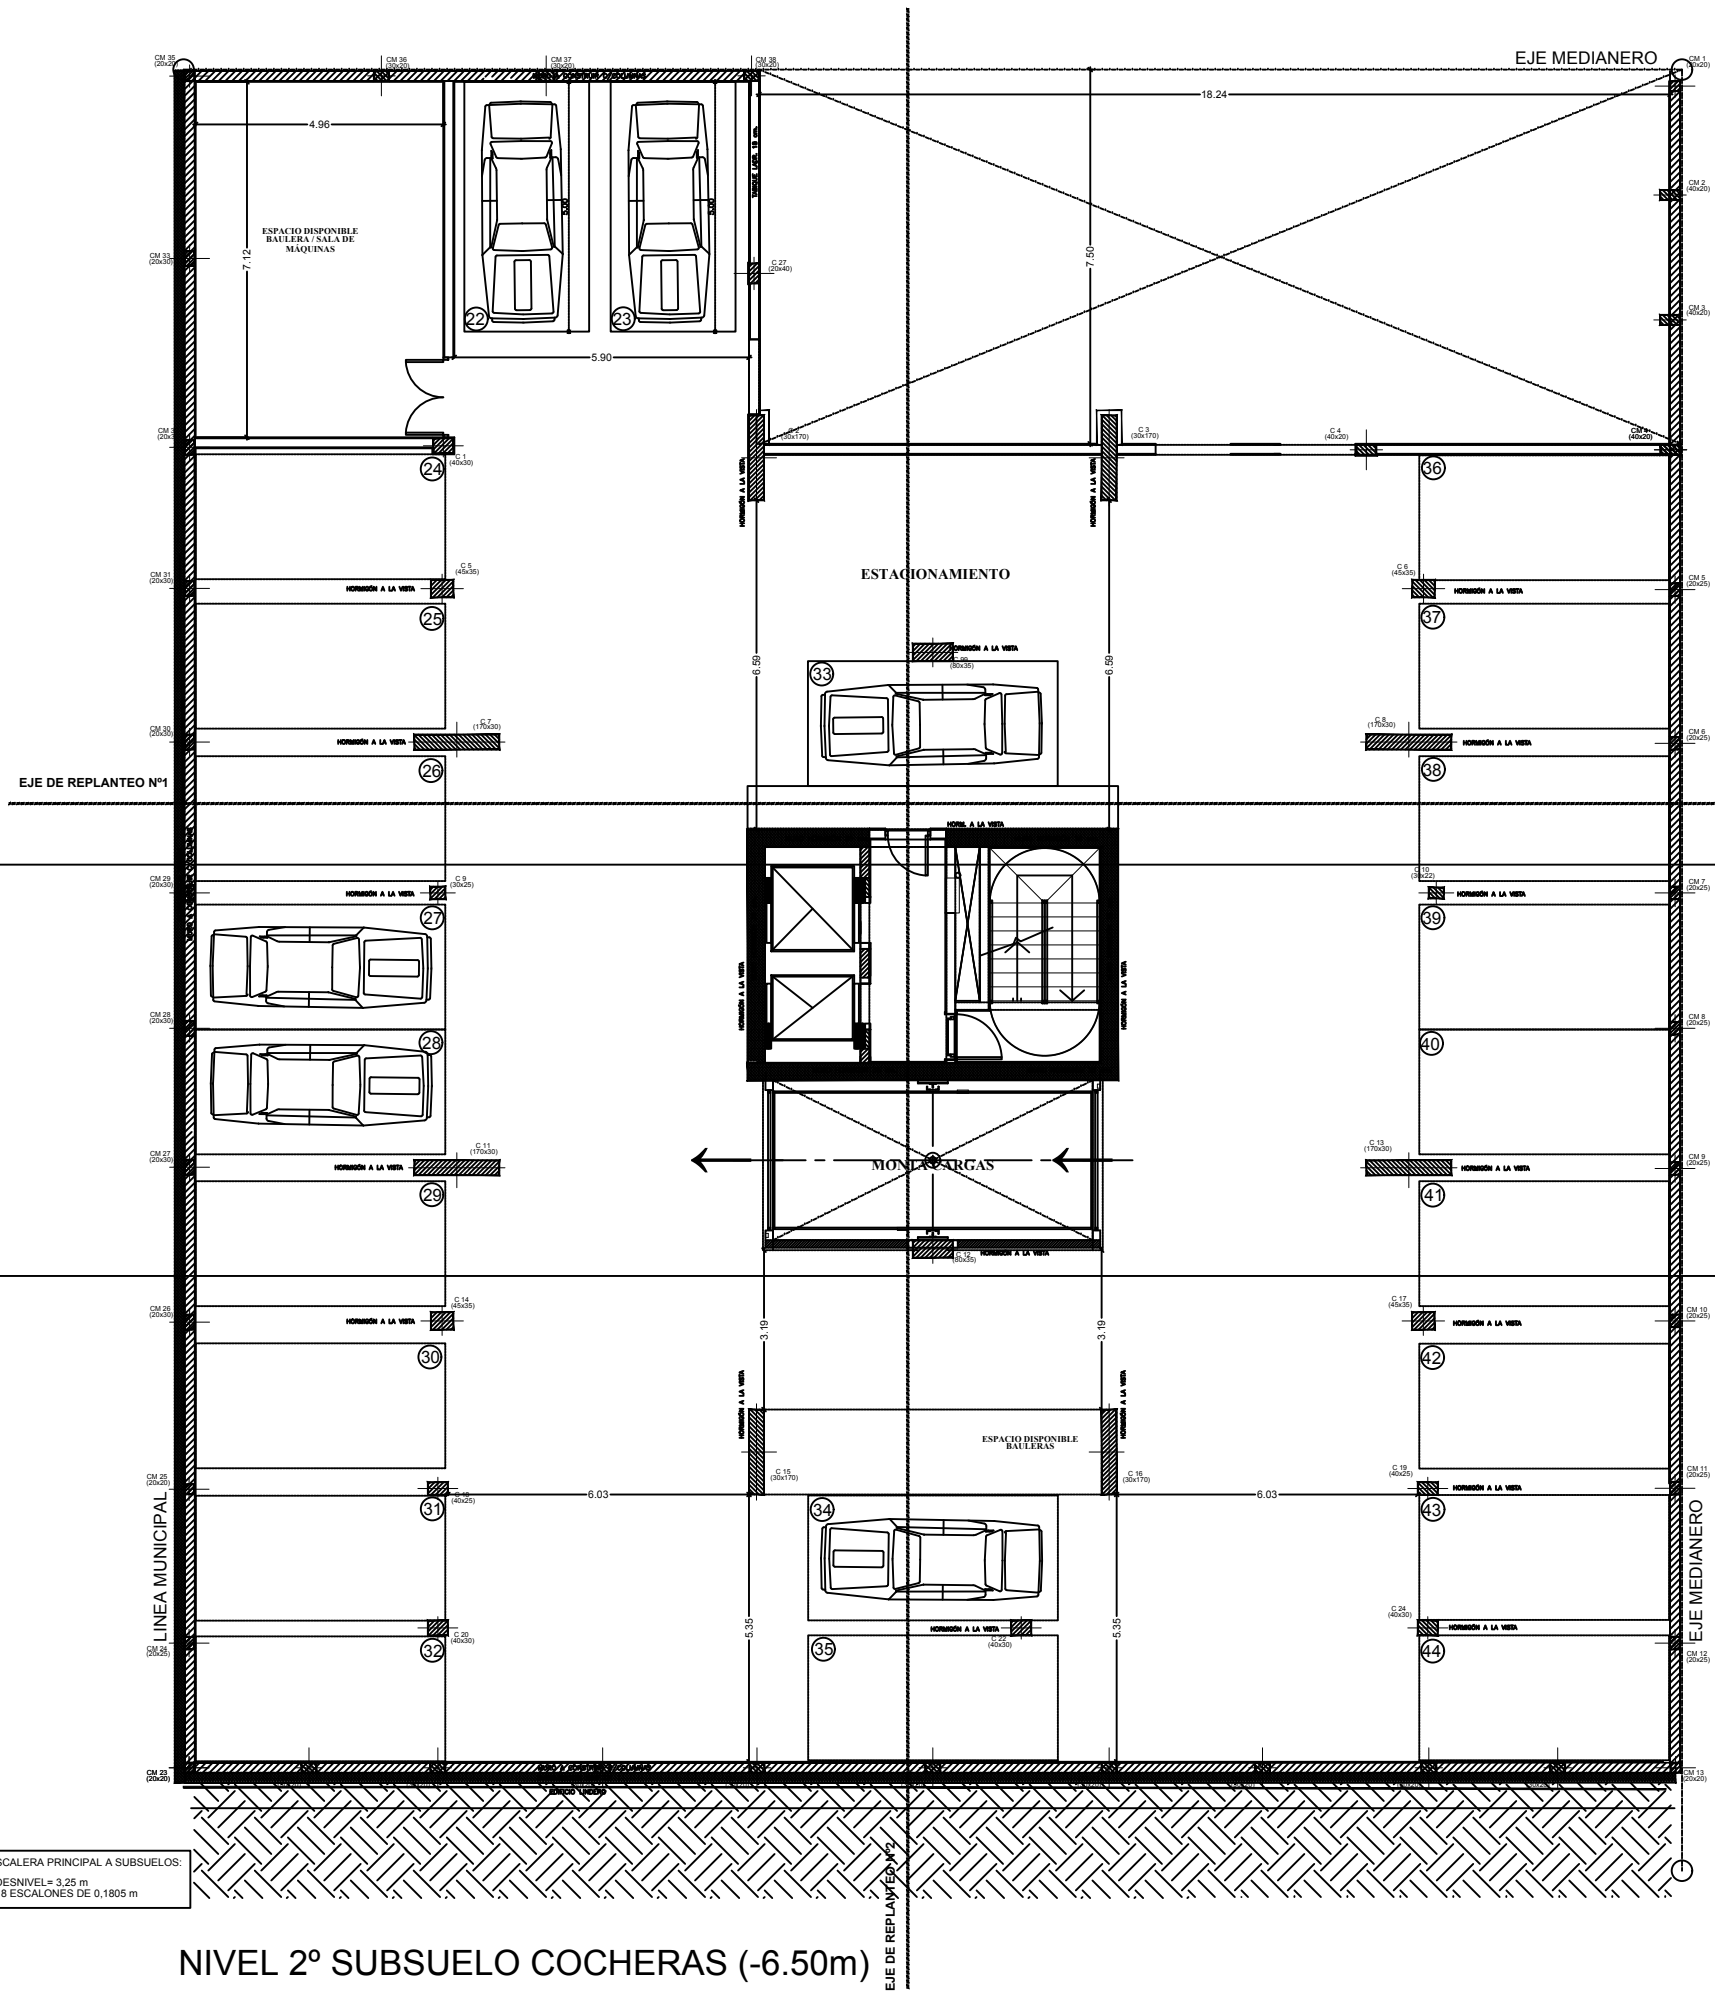


ESCALERA PRINCIPAL A SUBSUELOS:  
 - DESNIVEL= 3,25 m  
 - 18 ESCALONES DE 0,1805 m

NIVEL 2º SUBSUELO COCHERAS (-6.50m)

	OBRA	FIDEICOMISO TORRE O'CONNOR	DESIGNACIÓN	2
	UBICACIÓN	Calle O' Connor	NIVEL	2º SUBSUELO
	ARCHIVO	Planos de Obra 10 2018-03-16 Planos-Arqs.dwg	FECHA	2018-03-27
ARQUITECTOS			ESCALA	1:50



CALLE VICE ALMT. O'CONNOR

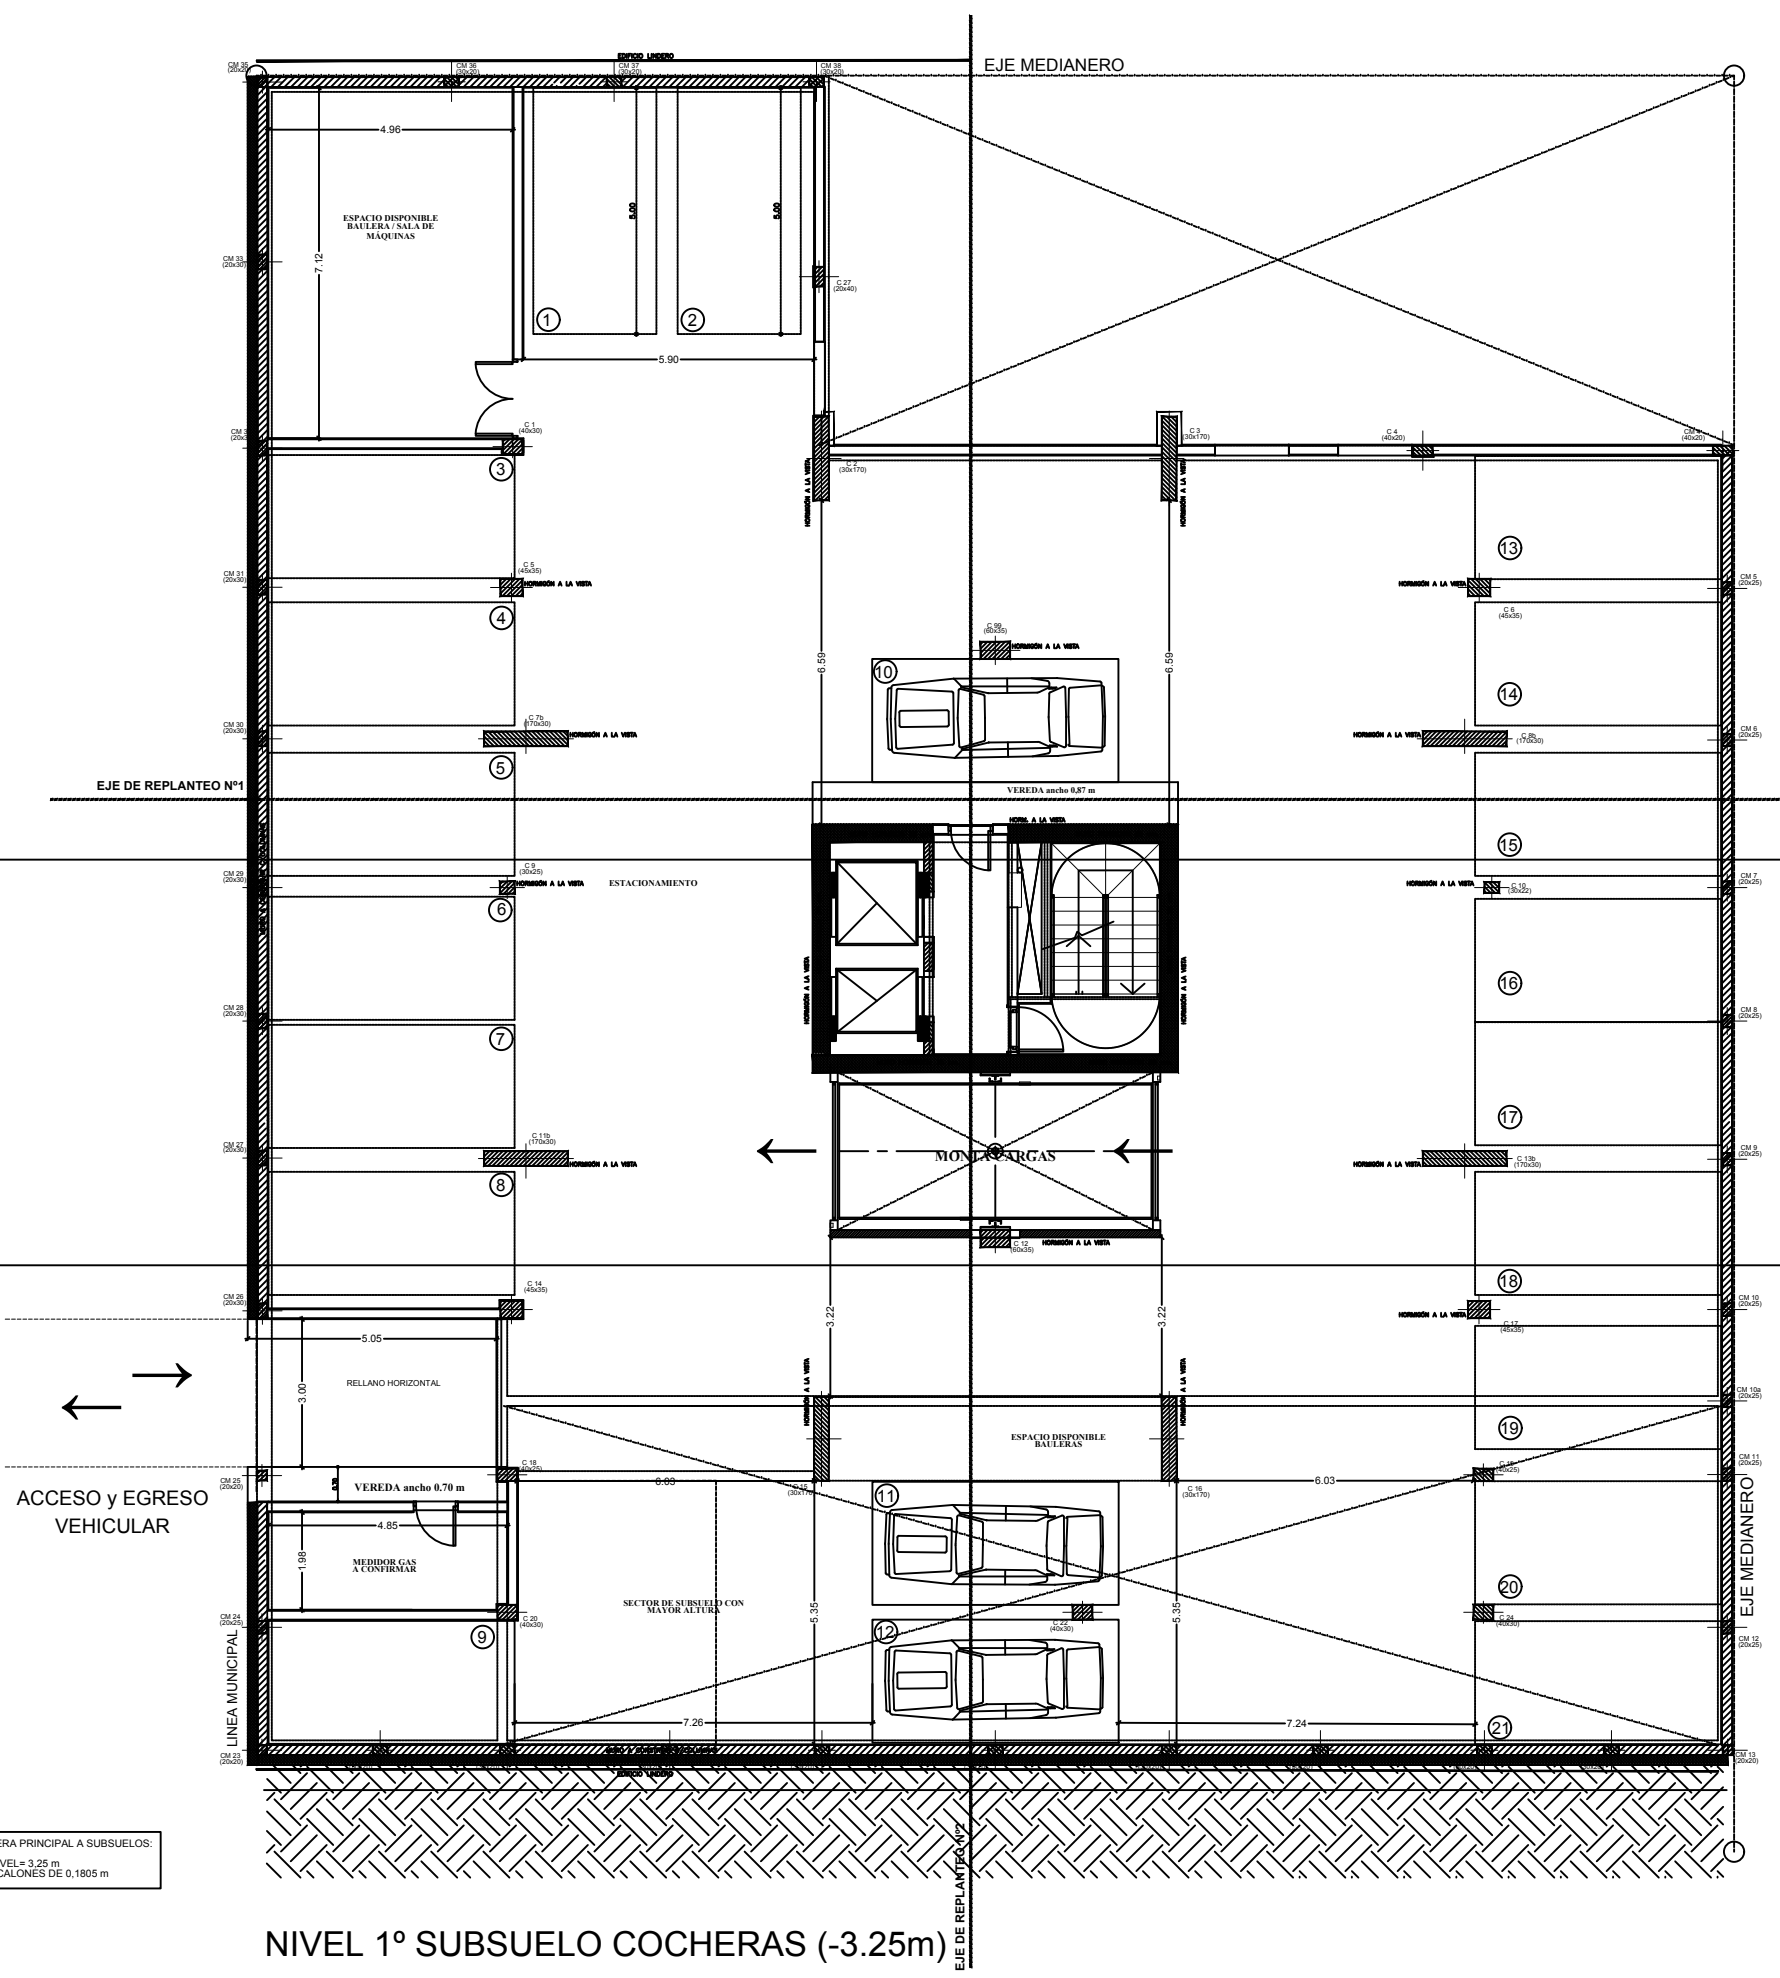


ESCALERA PRINCIPAL A SUBSUELOS:  
 - DESNIVEL= 3.25 m  
 - 18 ESCALONES DE 0.1805 m

NIVEL 1º SUBSUELO COCHERAS (-3.25m)

	OBRA	DESIGNACIÓN	FECHA	ESCALA
	FIDEICOMISO TORRE O'CONNOR	NIVEL 1º SUBSUELO	2018-03-27	1:50
UBICACIÓN Calle O' Connor	ARCHIVO Planos de Obra 10 2018-03-16 Planos-Arc.dwg			



CALLE VICE ALMT. O'CONNOR

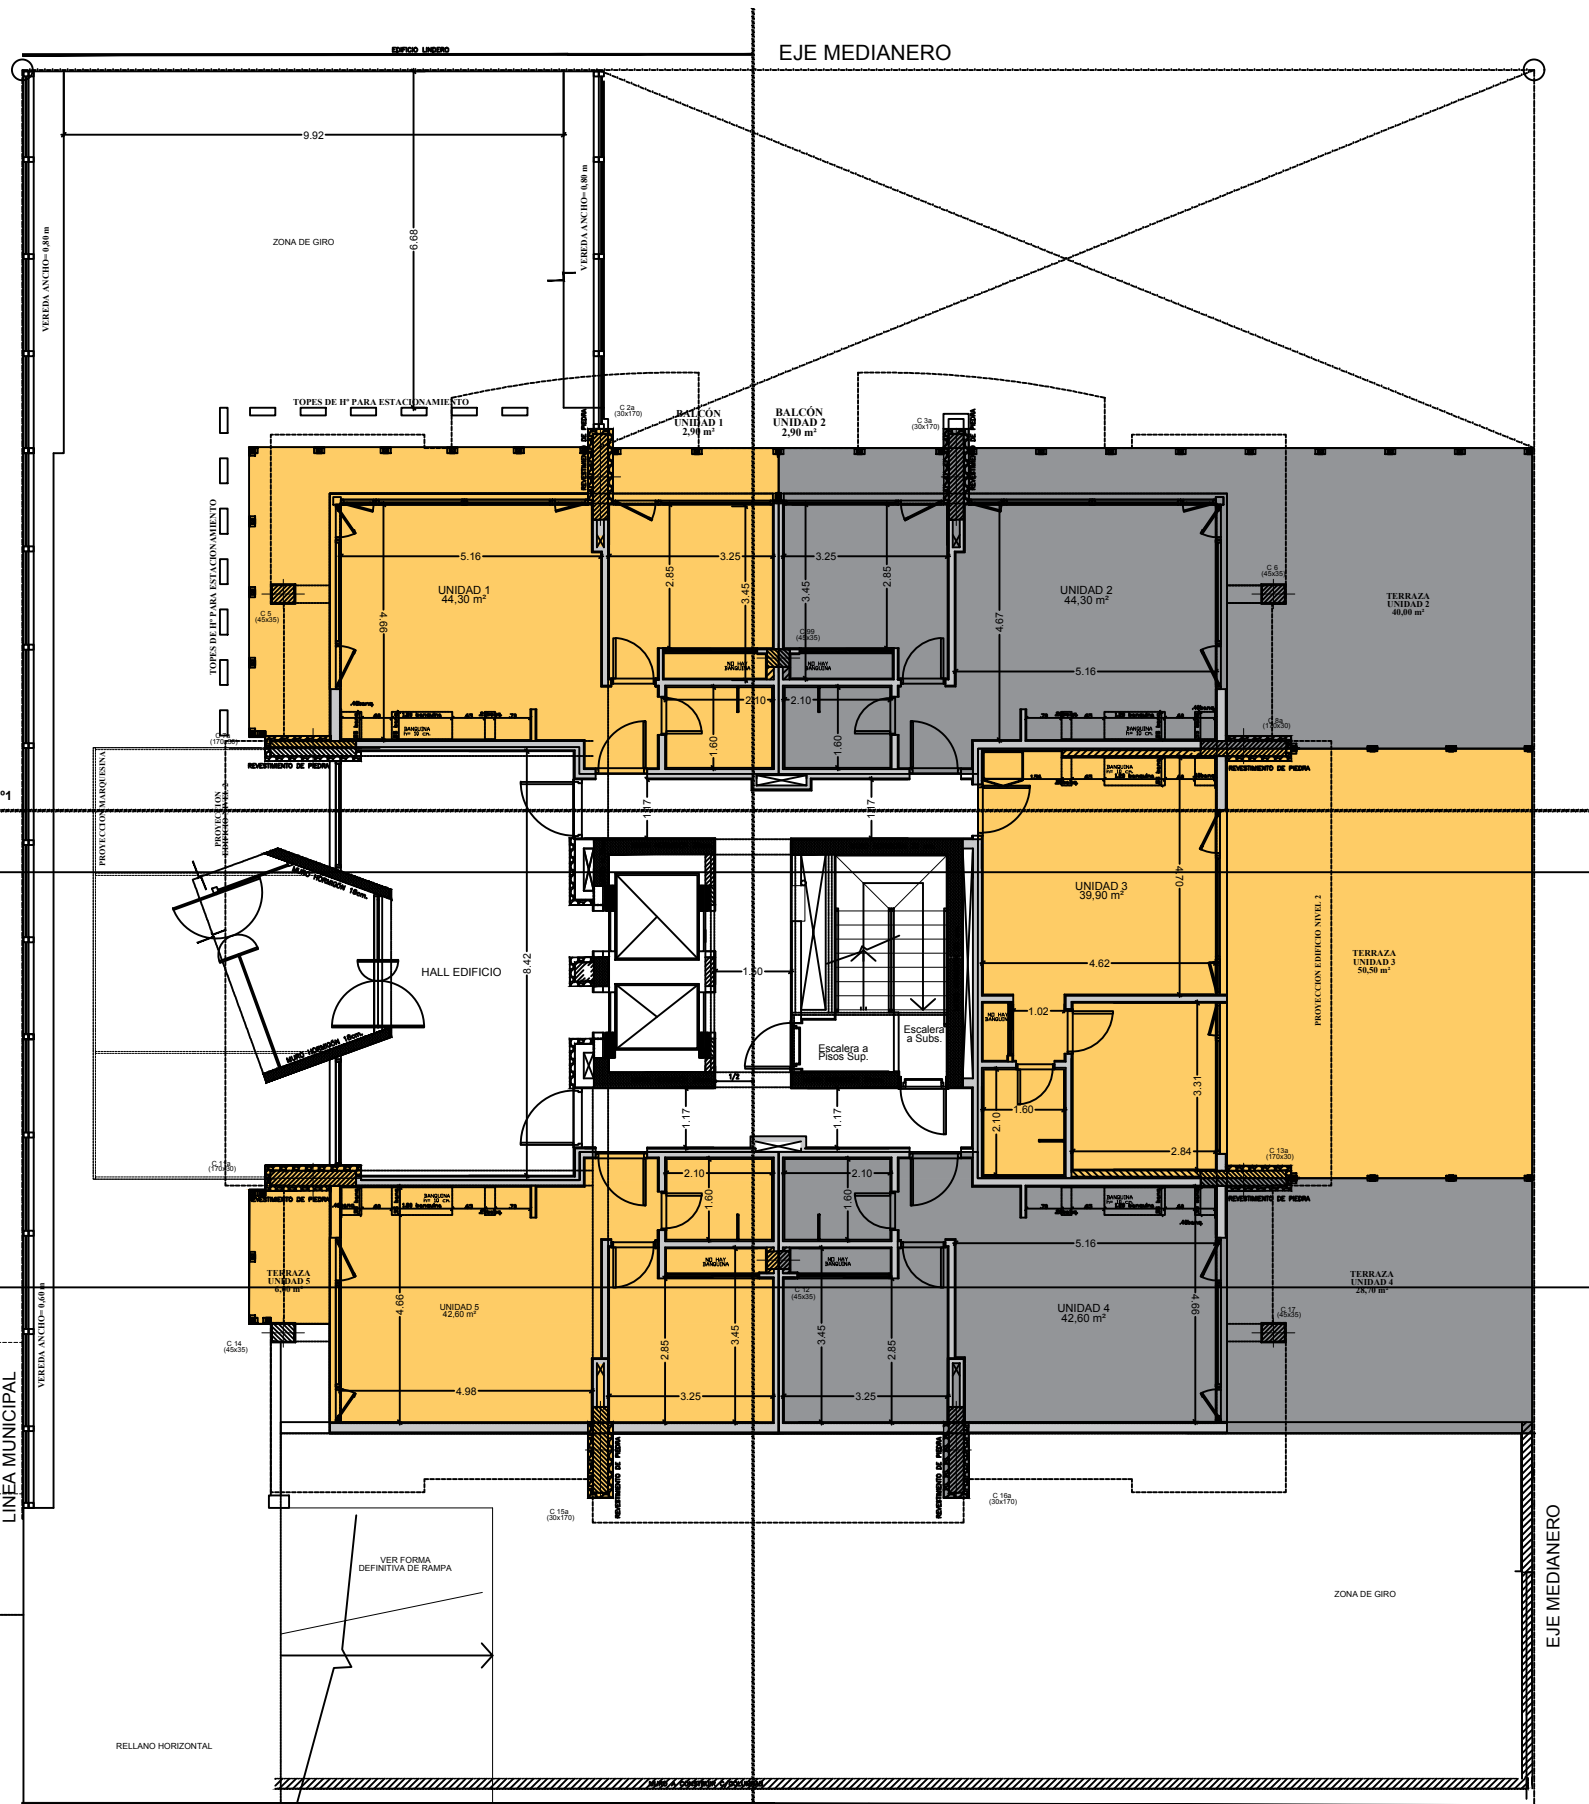

ESCALERA PRINCIPAL A PISOS:  
 - DESNIVEL= 2,75 m  
 - 16 ESCALONES DE 0,1718 m


ESCALERA PRINCIPAL A SUBSUELOS:  
 - DESNIVEL= 3,25 m  
 - 19 ESCALONES DE 0,1805 m

NIVEL P.B. (+/-0.00)

<b>4</b>	
OBRERA FIDECOMISO TORRE O'CONNOR	DESIGNACION NIVEL PLANTA BAJA
UBICACION Calle O'Connor	FECHA 2018-03-27
ARCHIVO Planteo de Obra 10 2018-03-16 Piantas Arqu.dwg	ESCALA 1/160
ARQUITECTOS Ferrández Vera	



CALLE VICE ALMT. O'CONNOR

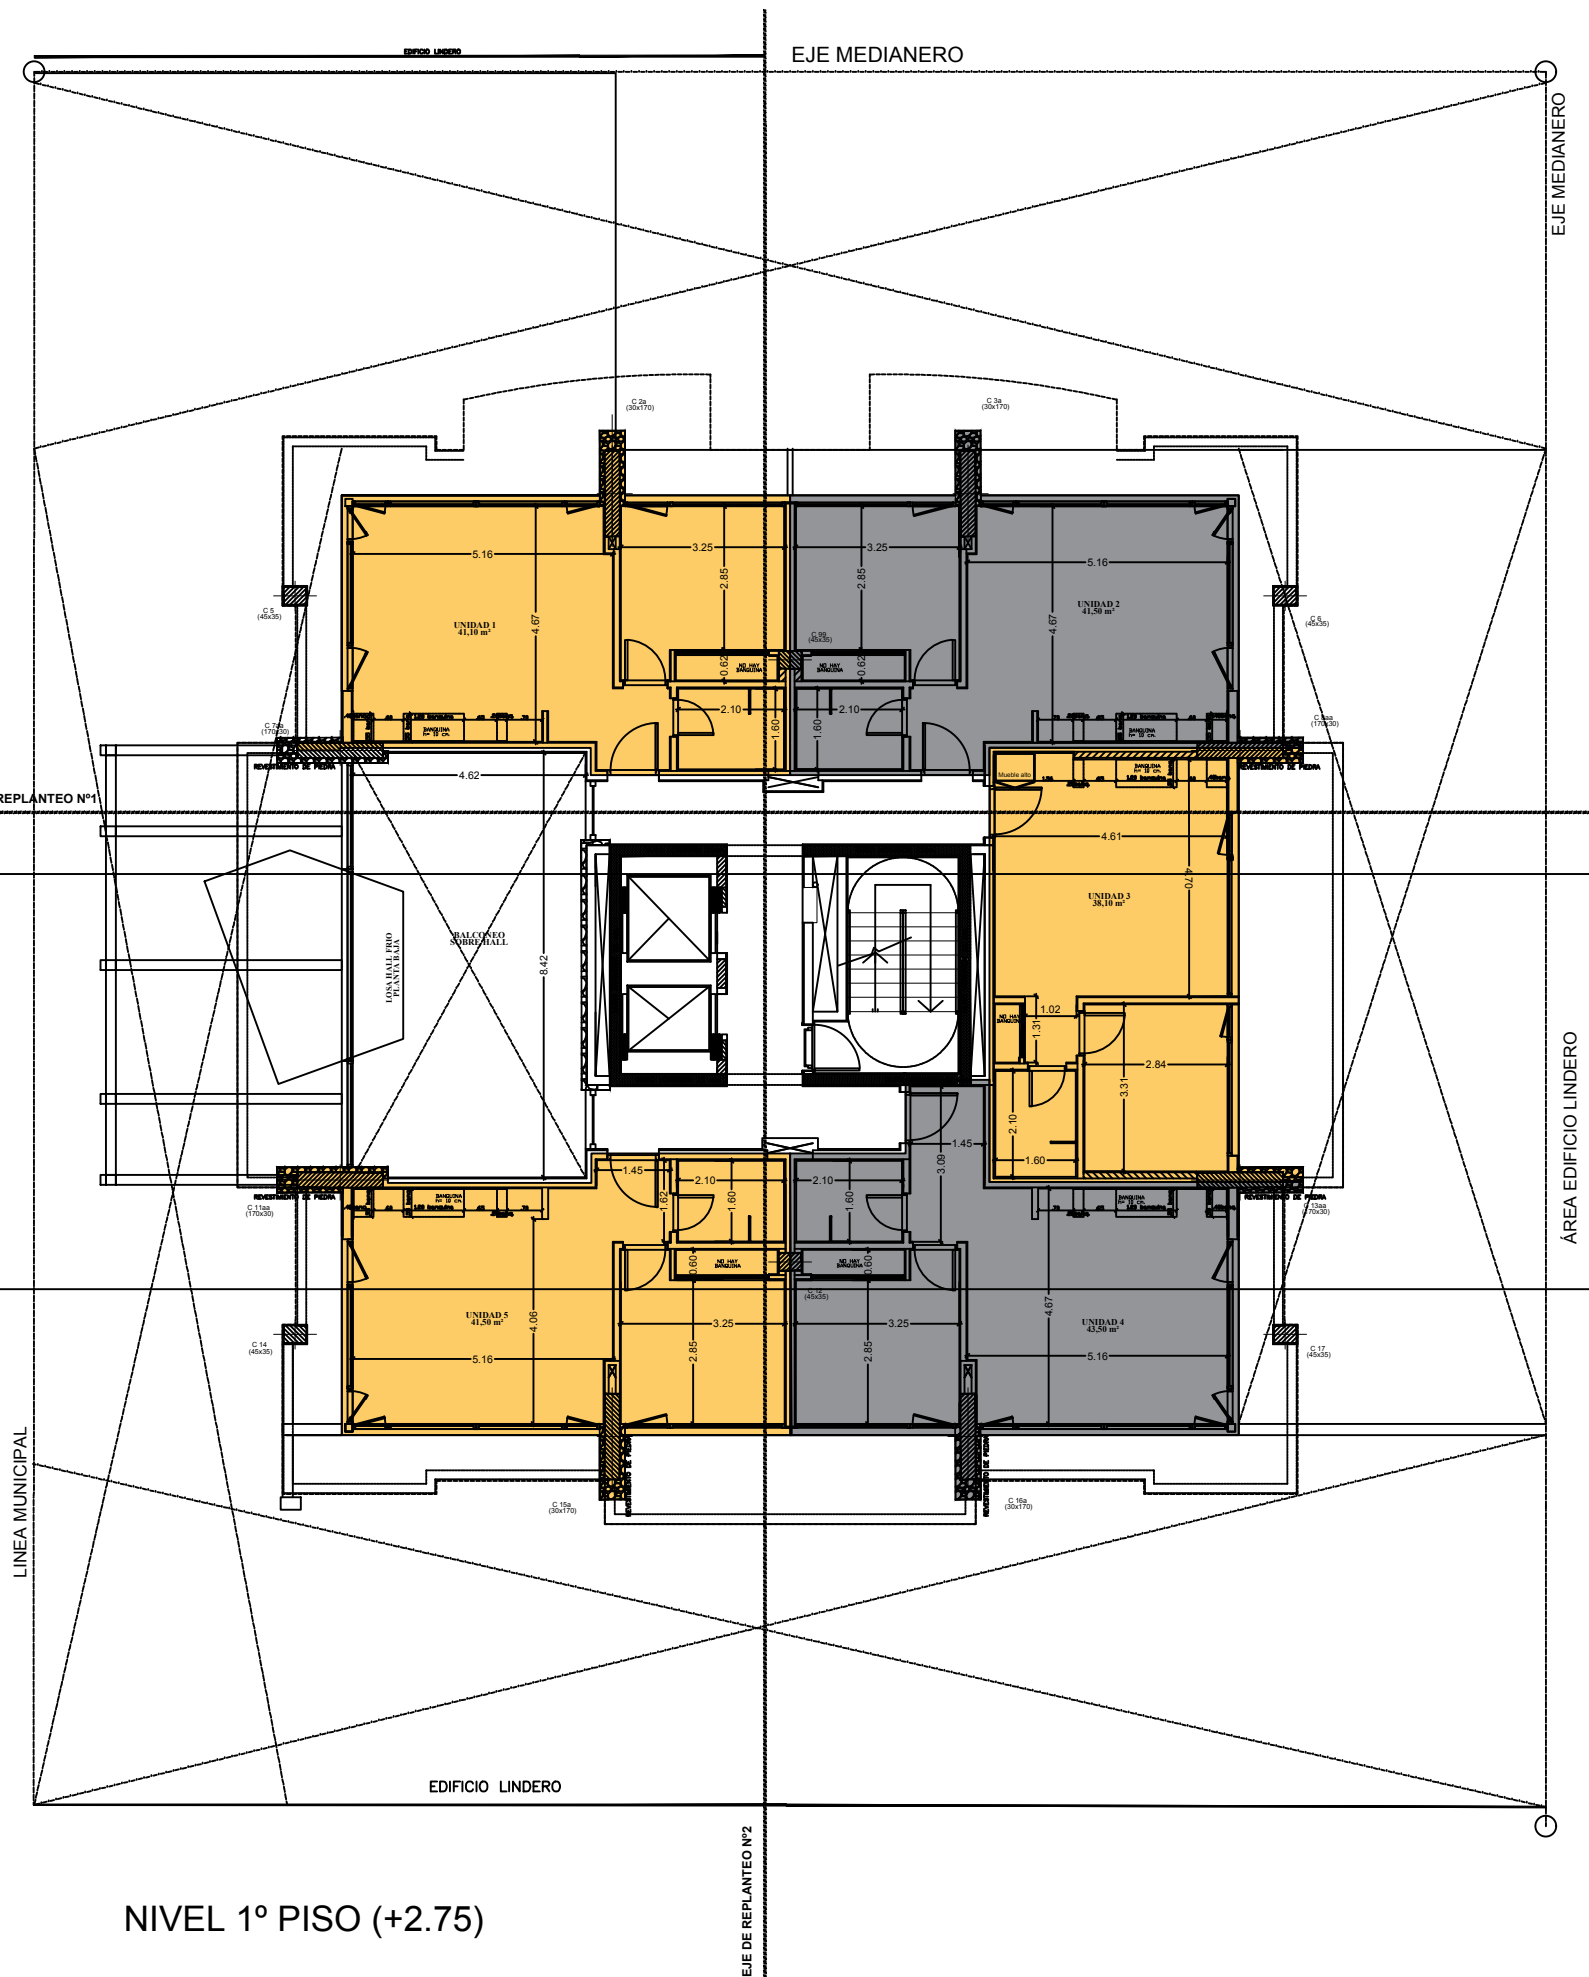

NIVEL 1º PISO (+2.75)

OBRA		DESIGNACION	FECHA
FIDEICOMISO TORRE O'CONNOR		NIVEL	2018-03-27
UBICACION		1º PISO	ESCALA
Fernandez Vera		Calle O'Connor	1:160
ARQUITECTOS		Plenat de Obra 10 2018-03-16 Plenatmas Arq.dwg	





**NIVEL 2º a 6º Piso**

2º piso +5,50m      5º piso +13,75m  
 3º piso +8,25m      6º piso +16,50m  
 4º piso +11,00m

EJE DE REPLANTEO N°2

LINEA MUNICIPAL

LINEA MUNICIPAL

EDIFICIO LINDERO

EJE MEDIANERO

EDIFICIO LINDERO

EJE DE REPLANTEO N°1





ESCALERA  
DE 9º PISO A 10º PISO:  
- DESNIVEL= 2,95 m  
- 17 ESCALONES DE 0,1735 m

**NIVEL 7º a 9º Piso**

7º piso +19,25m  
8º piso +22,00m  
9º piso +24,75m

EJE DE REPLANTEO N°2

EJE MEDIANERO



LINEA MUNICIPAL

EDIFICIO LINDERO



# Torre O'connor

Ubicación + Vista + Calidad

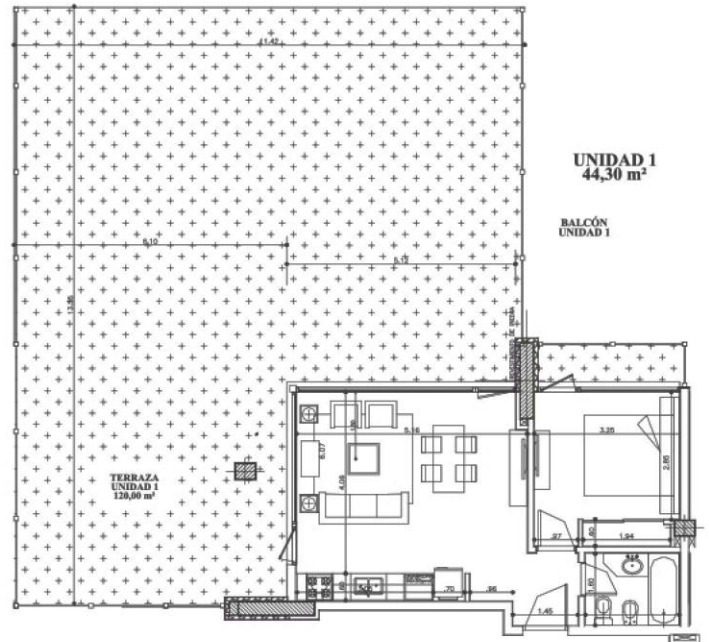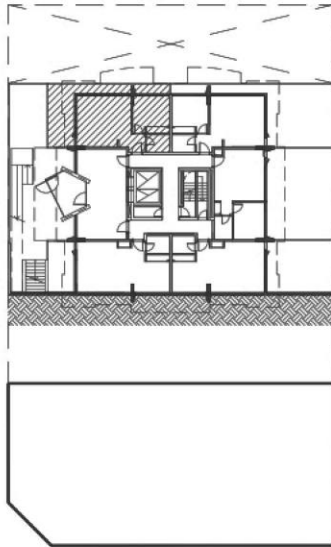

\* Las imágenes y textos no son contractuales  
y están sujetos a cambios sin previo aviso



01-2: Cocina  
01-3: Dormitorio  
01-4: Baño

SUPERFICIE UNIDAD: 44,30 m<sup>2</sup>  
SUPERFICIE TERRAZA: 23,00 m<sup>2</sup>

Desarrolla



Proyecta









# Torre O'connor

Ubicación + Vista + Calidad

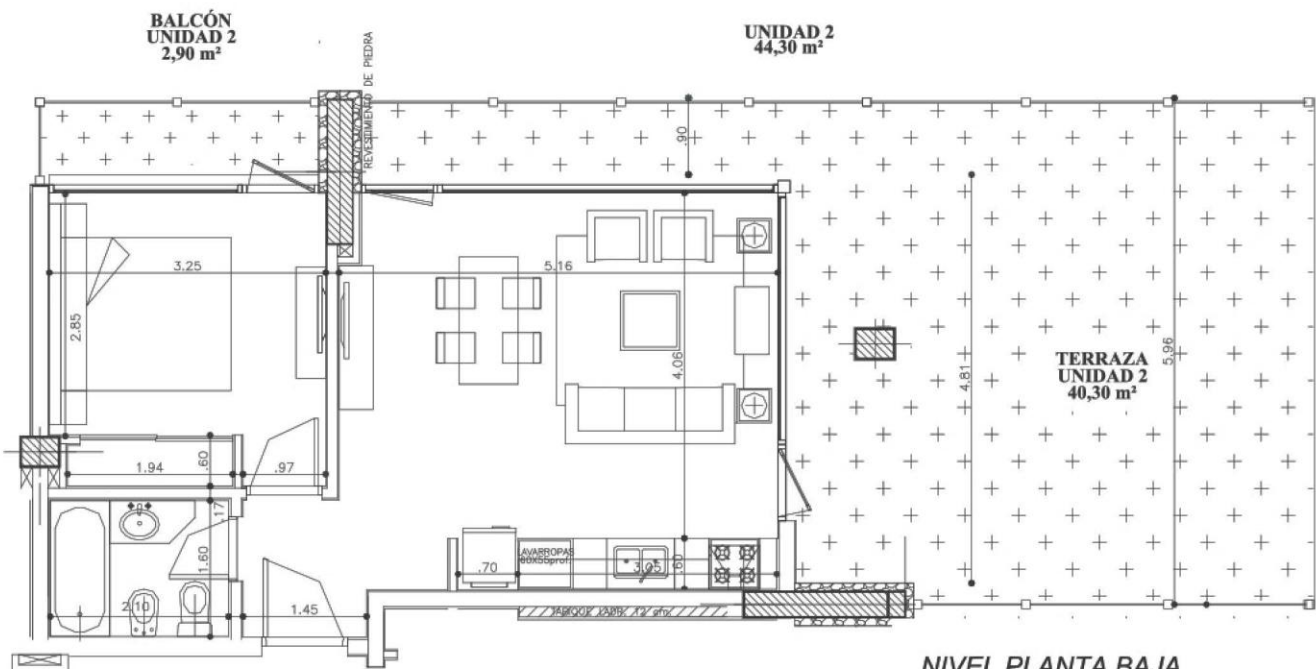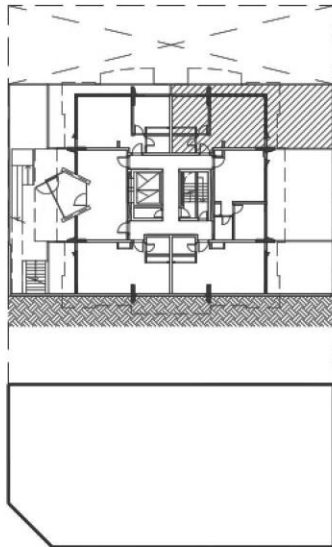

\* Las imágenes y textos no son contractuales y están sujetos a cambios sin previo aviso

**NIVEL PLANTA BAJA**

**UNIDAD 02:**

02-1: Estar - Comedor

02-2: Cocina

02-3: Dormitorio

02-4: Baño

**SUPERFICIE UNIDAD: 44,30 m<sup>2</sup>**

**SUPERFICIE TERRAZA: 40,30 m<sup>2</sup>**

Desarrolla

Proyecta

**Inverzona**  
Fiduciaria s.a.


  
**Fernandez  
Vera**  
ARQUITECTOS

**GM** Desarrollos  
Inmobiliarios




# Torre O'connor

Ubicación + Vista + Calidad

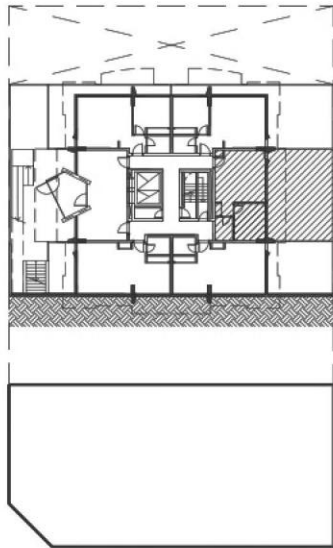

UNIDAD 3  
39,90 m<sup>2</sup>

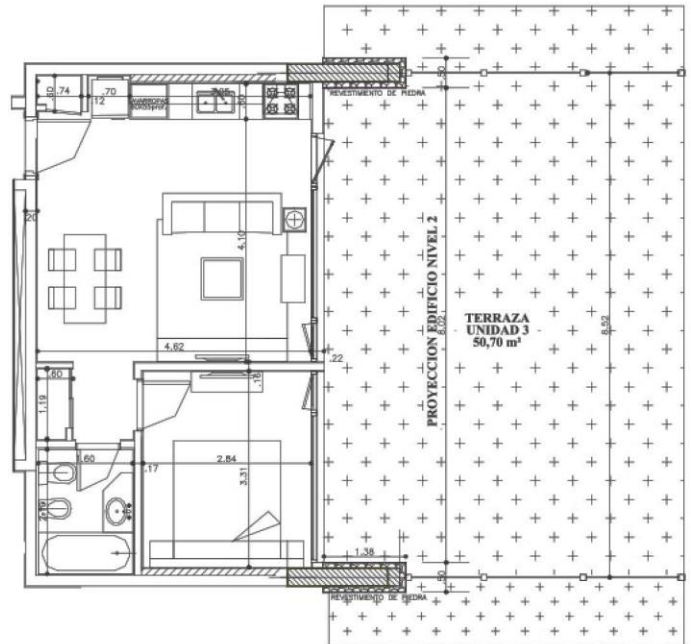

★ Las imágenes y textos no son contractuales  
y están sujetos a cambios sin previo aviso

## NIVEL PLANTA BAJA

### UNIDAD 03:

- 03-1: Estar - Comedor
- 03-2: Cocina
- 03-3: Dormitorio
- 03-4: Baño

SUPERFICIE UNIDAD: 39,90 m<sup>2</sup>  
SUPERFICIE TERRAZA: 50,70 m<sup>2</sup>



Desarrolla

**Inverzona**  
Fiduciaria s.a.

Proyecta

  
Fernandez  
Vera  
ARQUITECTOS


**GM** Desarrollos  
Inmobiliarios






# Torre O'connor

Ubicación + Vista + Calidad

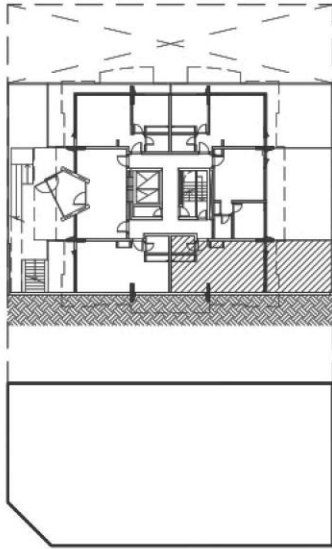

**UNIDAD 4**  
42,60 m<sup>2</sup>

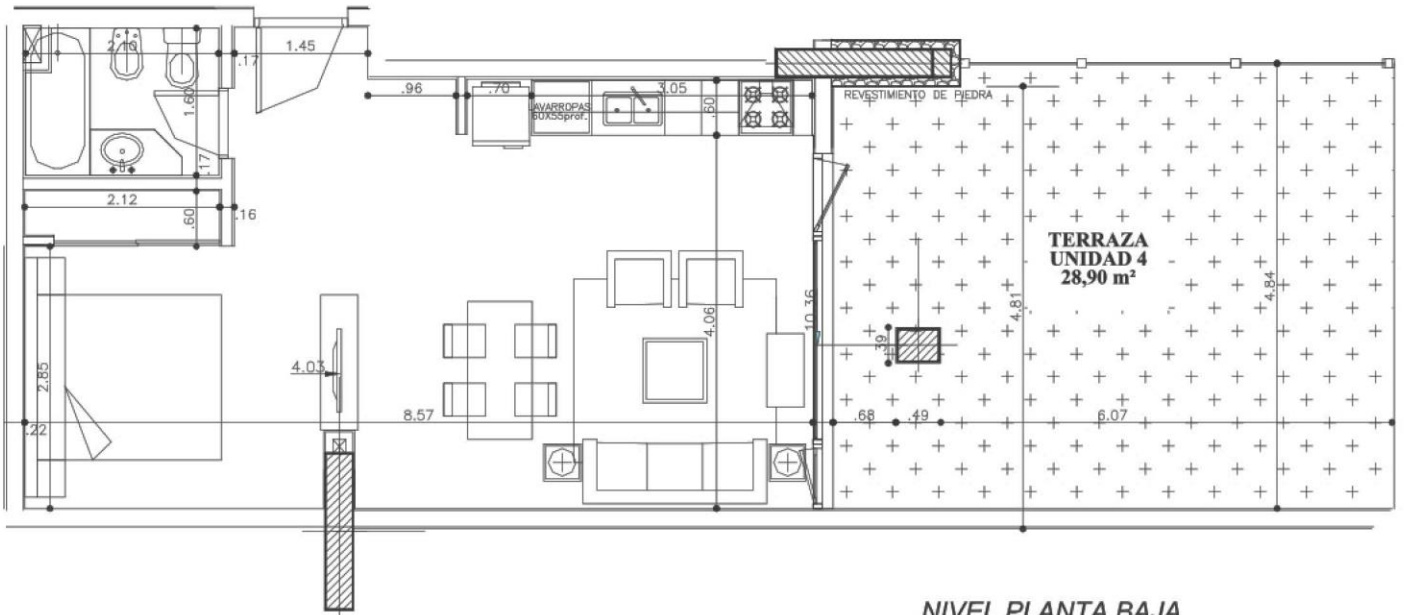

\*Las imágenes y textos no son contractuales  
y están sujetos a cambios sin previo aviso

**NIVEL PLANTA BAJA**

**UNIDAD 04:**

04-1: Ambiente

04-2: Cocina

04-3: Baño

**SUPERFICIE UNIDAD: 42,60 m<sup>2</sup>**

**SUPERFICIE TERRAZA: 28,90 m<sup>2</sup>**

Desarrolla

**Inverzona**  
Fiduciaria s.a.

Proyecta


  
**Fernandez  
Vera**  
ARQUITECTOS

**GM** Desarrollos  
Inmobiliarios




# Torre O'connor

Ubicación + Vista + Calidad

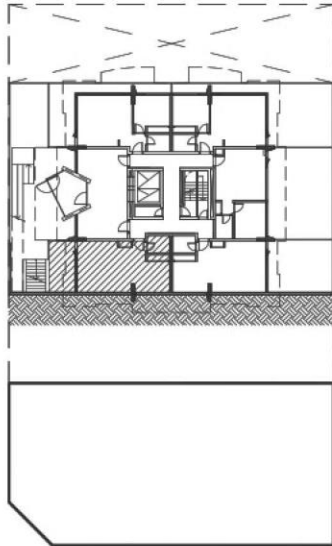

**UNIDAD 5**  
42,70 m<sup>2</sup>

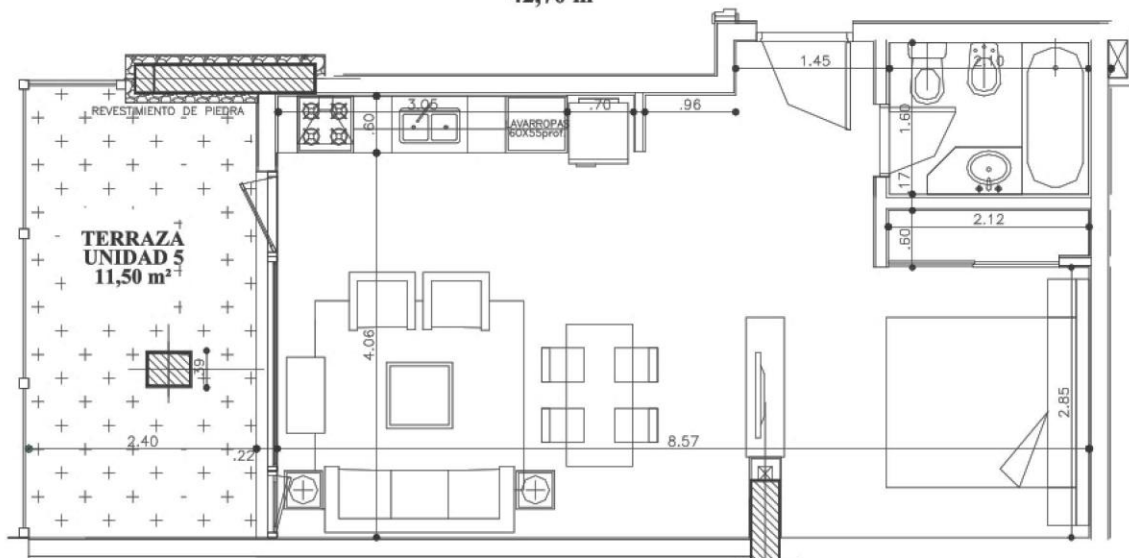

\* Las imágenes y textos no son contractuales  
y están sujetos a cambios sin previo aviso

**NIVEL PLANTA BAJA**

**UNIDAD 05:**

05-1: Ambiente

05-2: Cocina

05-3: Baño

**SUPERFICIE UNIDAD: 42,70 m<sup>2</sup>**

**SUPERFICIE TERRAZA: 11,50 m<sup>2</sup>**

Desarrolla

**Inverzona**  
Fiduciaria s.a.

Proyecta

  
**Fernandez  
Vera**  
ARQUITECTOS


**GM** Desarrollos  
Inmobiliarios






# Torre O'connor

Ubicación + Vista + Calidad

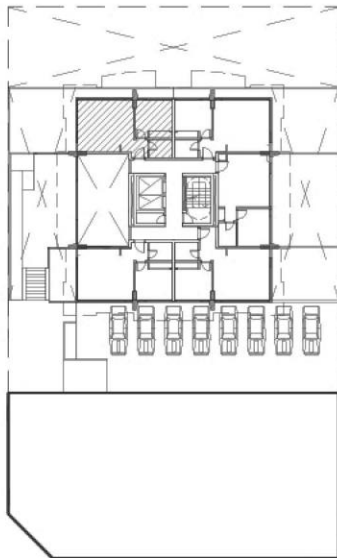

**UNIDAD 1**  
41,50 m<sup>2</sup>

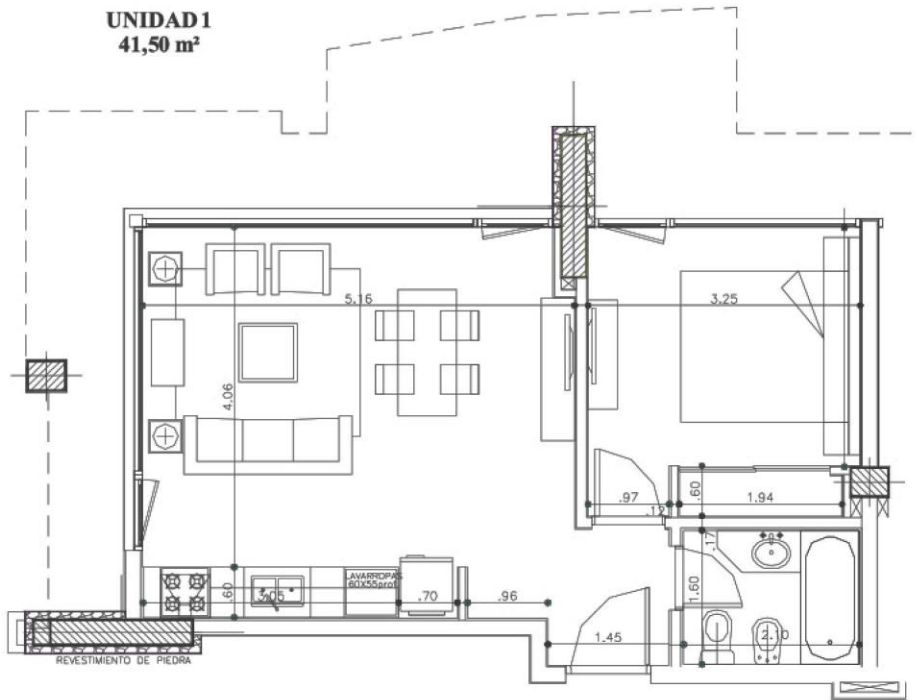

\* Las imágenes y textos no son contractuales  
y están sujetos a cambios sin previo aviso



**NIVEL 1º PISO**  
**UNIDAD 01:**  
01-1: Estar - Comedor  
01-2: Cocina  
01-3: Dormitorio  
01-4: Baño

**SUPERFICIE UNIDAD: 41,50 m<sup>2</sup>**

Desarrolla




Proyecta






# Torre O'connor

Ubicación + Vista + Calidad

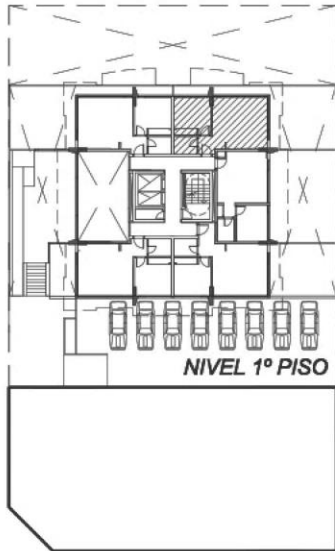

UNIDAD 2  
41,50 m<sup>2</sup>

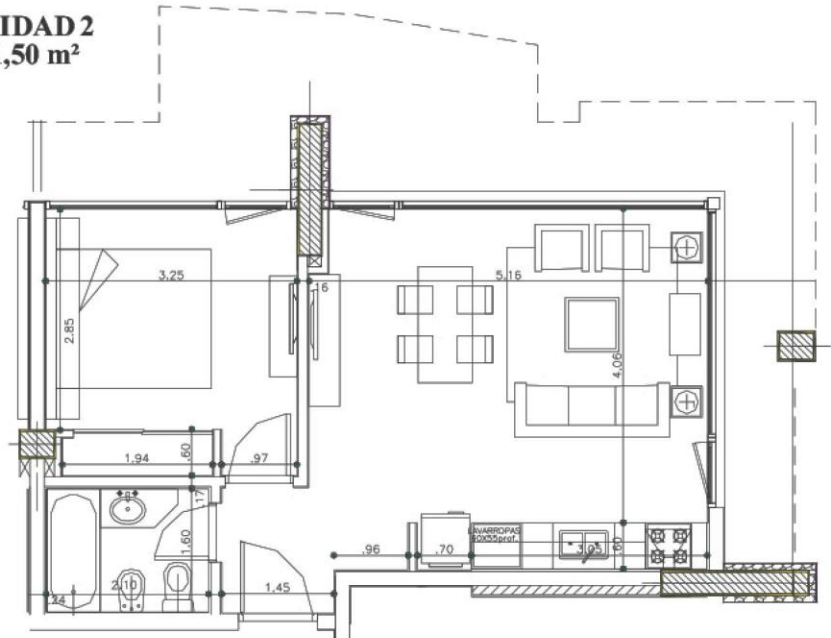

\*Las imágenes y textos no son contractuales  
y están sujetos a cambios sin previo aviso

NIVEL 1º PISO

UNIDAD 02:

02-1: Estar - Comedor

02-2: Cocina

02-3: Dormitorio

02-4: Baño

SUPERFICIE UNIDAD: 41,50 m<sup>2</sup>



Desarrolla

**Inverzona**  
Fiduciaria s.a.

Proyecta

  
Fernandez  
Vera  
ARQUITECTOS



**GM** Desarrollos  
Inmobiliarios





# Torre O'connor

Ubicación + Vista + Calidad

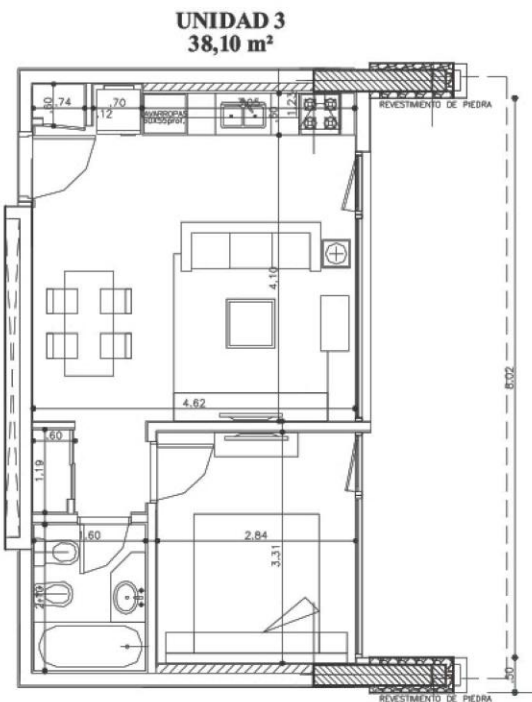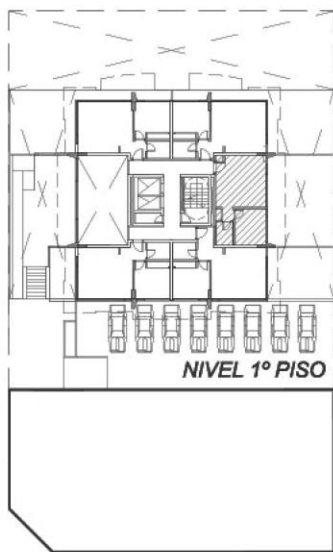

\* Las imágenes y textos no son contractuales  
y están sujetos a cambios sin previo aviso

NIVEL 1º PISO  
UNIDAD 03:  
03-1: Estar - Comedor  
03-2: Cocina  
03-3: Dormitorio  
03-4: Baño

SUPERFICIE UNIDAD: 38,10 m<sup>2</sup>



Desarrolla

**Inverzona**  
Fiduciaria s.a.

Proyecta


  
**Fernandez  
Vera**  
ARQUITECTOS

**GM** Desarrollos  
Inmobiliarios



# Torre O'connor

Ubicación + Vista + Calidad

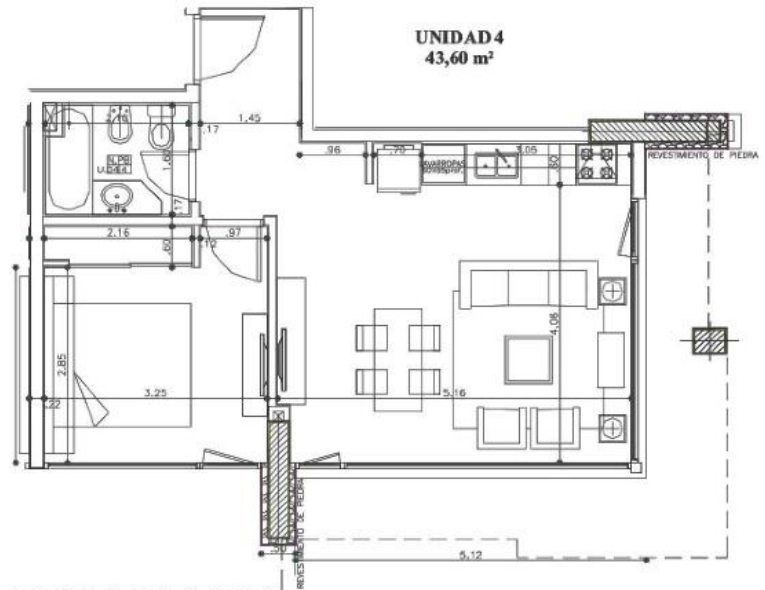

\* Las imágenes y textos no son contractuales  
y están sujetos a cambios sin previo aviso



**NIVEL 1° PISO**  
**UNIDAD 04:**  
04-1: Estar - Comedor  
04-2: Cocina  
04-3: Dormitorio  
04-4: Baño

Desarrolla

Proyecta

**SUPERFICIE UNIDAD: 43,60 m<sup>2</sup>**

**Inverzona**  
Fiduciaria s.a.

  
**Fernandez  
Vera**  
ARQUITECTOS



**GM** Desarrollos  
Inmobiliarios





# Torre O'connor

Ubicación + Vista + Calidad

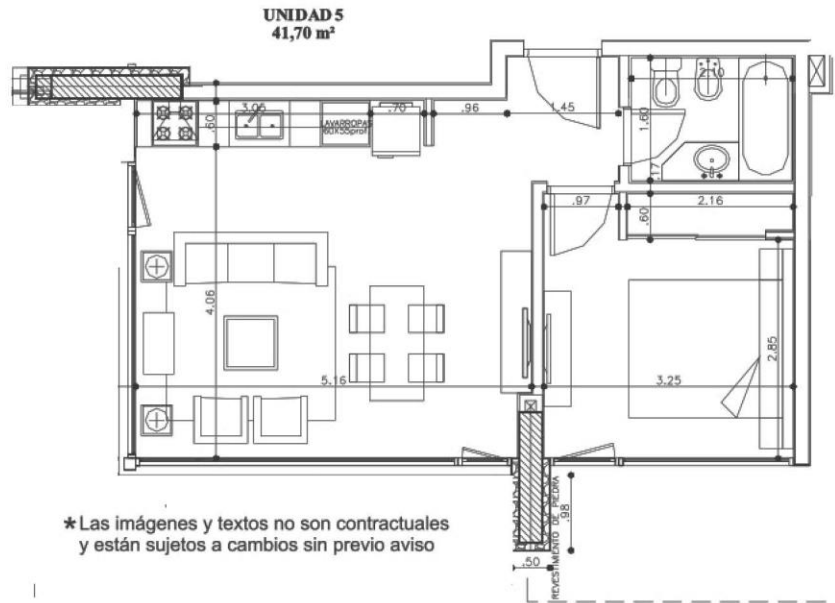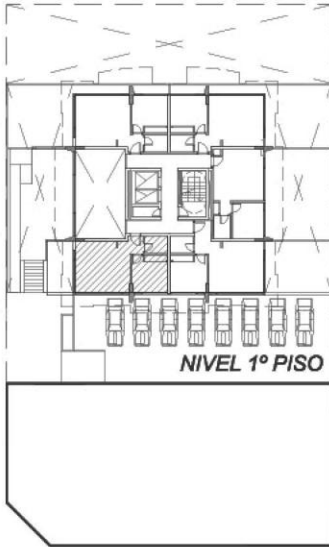

\* Las imágenes y textos no son contractuales y están sujetos a cambios sin previo aviso



**NIVEL 1º PISO**  
**UNIDAD 05:**  
 05-1: Estar - Comedor  
 05-2: Cocina  
 05-3: Dormitorio  
 05-4: Baño

**SUPERFICIE UNIDAD: 41,70 m²**

Desarrolla




Proyecta





# Torre O'connor

Ubicación + Vista + Calidad

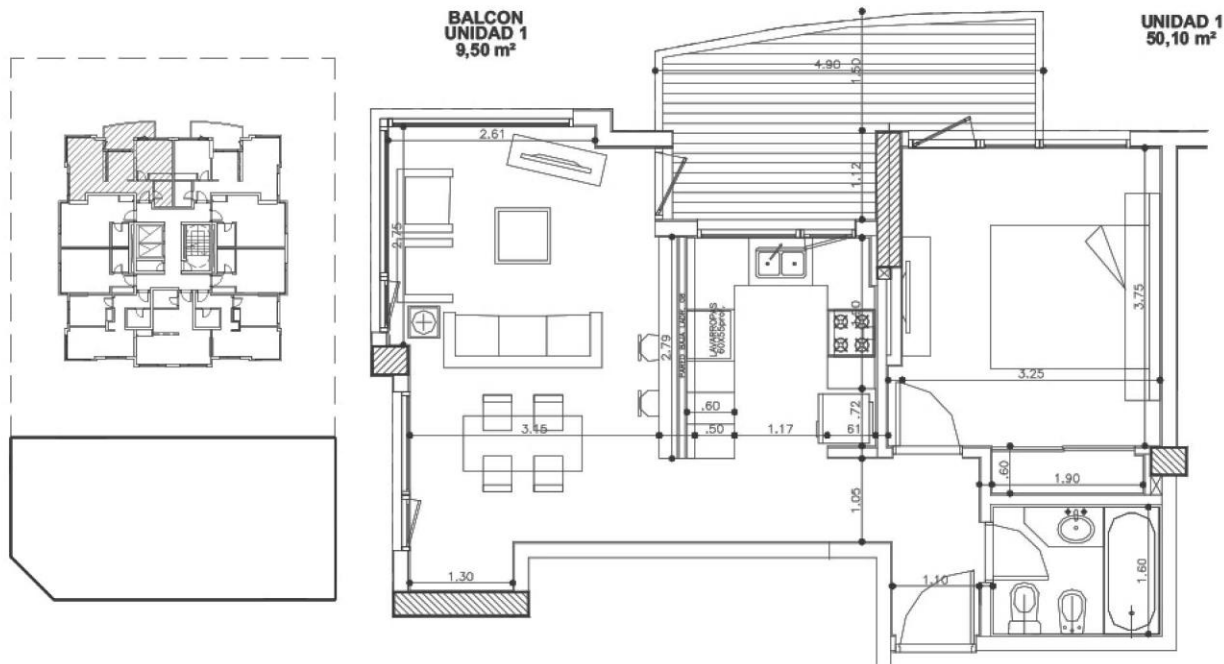

\*Las imágenes y textos no son contractuales  
y están sujetos a cambios sin previo aviso



## NIVEL 2° - 3° - 4° - 5° - 6° PISO

### UNIDAD 01:

- 01-1: Estar - Comedor
- 01-2: Cocina
- 01-3: Dormitorio
- 01-4: Baño

**SUPERFICIE UNIDAD: 50,10 m<sup>2</sup>**  
**SUPERFICIE BALCON: 9,50 m<sup>2</sup>**

Desarrolla

**Inverzona**  
Fiduciaria s.a.

Proyecta

  
**Fernandez  
Vera**  
ARQUITECTOS



**GM** Desarrollos  
Inmobiliarios





# Torre O'connor

Ubicación + Vista + Calidad

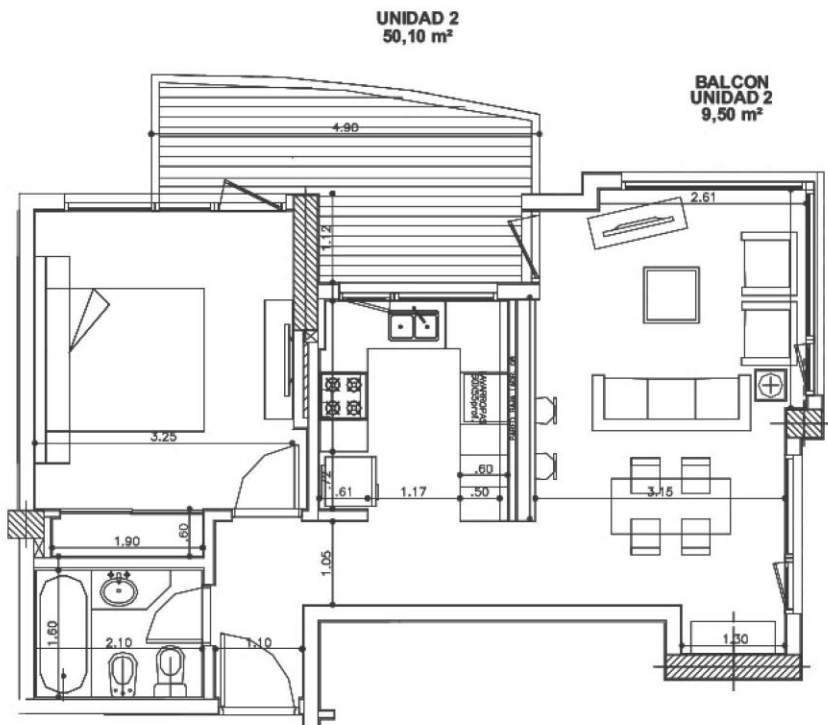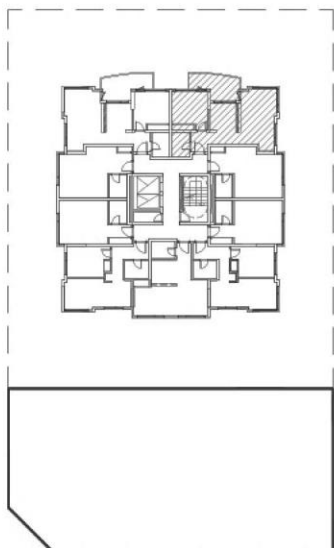

\* Las imágenes y textos no son contractuales  
y están sujetos a cambios sin previo aviso



**NIVEL 2° - 3° - 4° - 5° - 6° PISO**

**UNIDAD 02:**

02-1: Estar - Comedor

02-2: Cocina

02-3: Dormitorio

02-4: Baño

**SUPERFICIE UNIDAD: 50,10 m<sup>2</sup>**

**SUPERFICIE BALCON: 9,50 m<sup>2</sup>**

Desarrolla

**Inverzona**  
Fiduciaria s.a.

Proyecta



  
**Fernandez  
Vera**  
ARQUITECTOS

**GM** Desarrollos  
Inmobiliarios



# Torre O'connor

Ubicación + Vista + Calidad

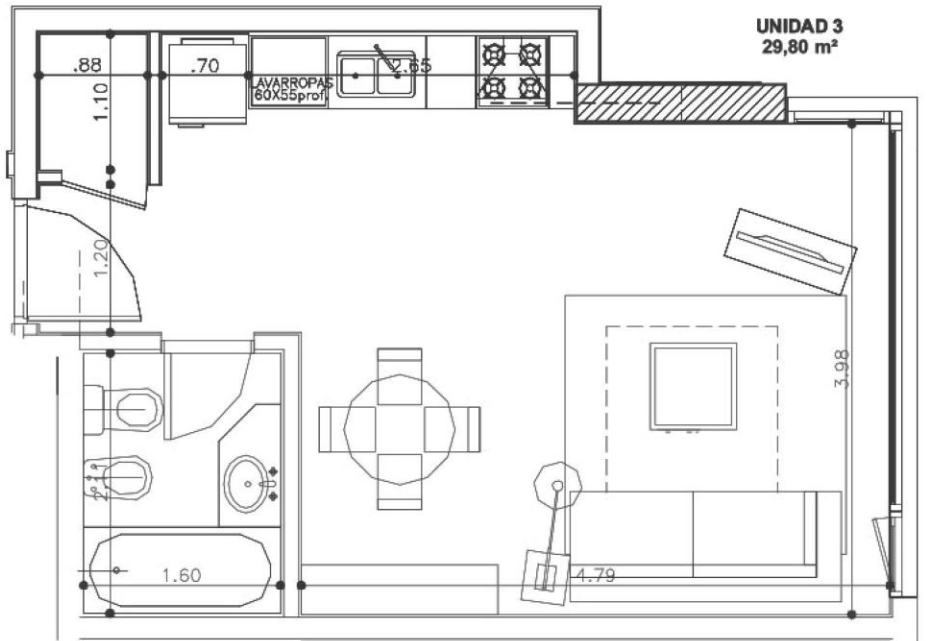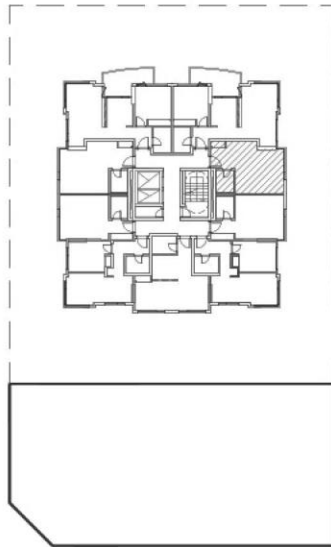

\* Las imágenes y textos no son contractuales y están sujetos a cambios sin previo aviso



**NIVEL 2° - 3° - 4° - 5° - 6° PISO**

**UNIDAD 03:**

**03-1: Ambiente**

**03-2: Kitchinette**

**03-3: Baño**

**SUPERFICIE UNIDAD: 29,80 m<sup>2</sup>**

Desarrolla

**Inverzona**  
Fiduciaria s.a.

Proyecta

  
**Fernandez  
Vera**  
ARQUITECTOS



**GM** Desarrollos  
Inmobiliarios





# Torre O'Connor

Ubicación + Vista + Calidad

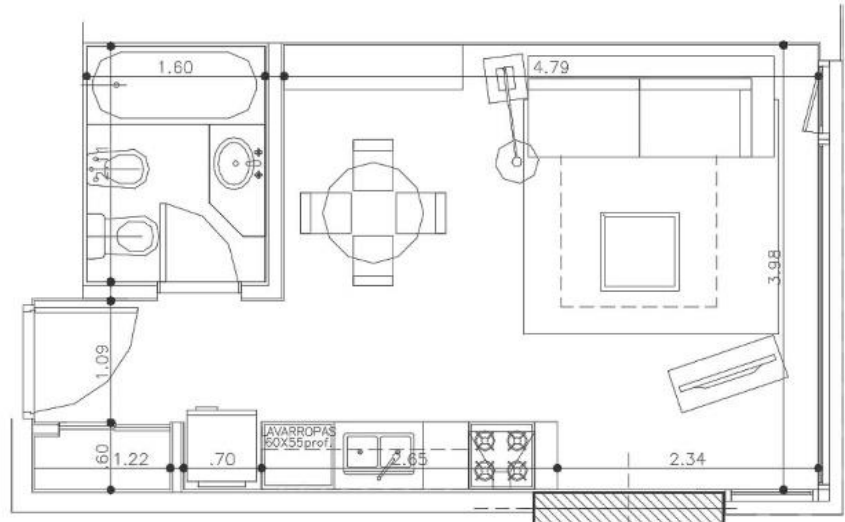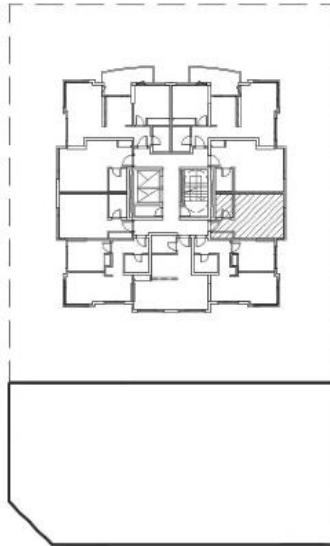

\* Las imágenes y textos no son contractuales  
y están sujetos a cambios sin previo aviso



**NIVEL 2° - 3° - 4° - 5° - 6° PISO**

**UNIDAD 04:**

- 04-1: Ambiente
- 04-2: Kitchinette
- 04-3: Baño

**SUPERFICIE UNIDAD: 25,50 m<sup>2</sup>**

**UNIDAD 4  
25,50 m<sup>2</sup>**

Desarrolla

**Inverzona**  
Fiduciaria s.a.

Proyecta



  
**Fernandez  
Vera**  
ARQUITECTOS

**GM** Desarrollos  
Inmobiliarios



# Torre O'connor

Ubicación + Vista + Calidad

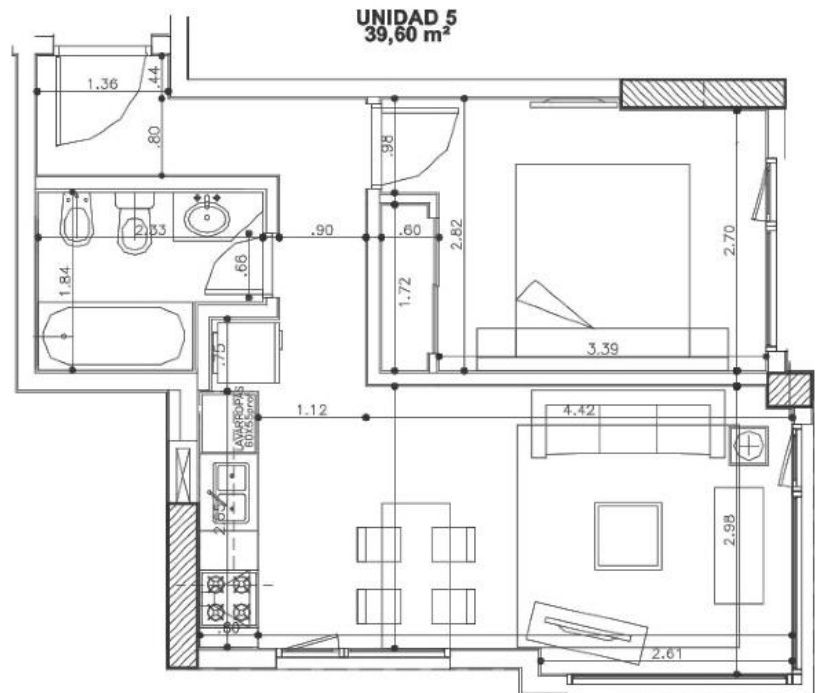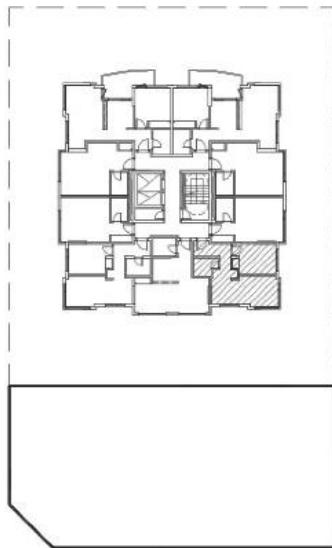

\* Las imágenes y textos no son contractuales  
y están sujetos a cambios sin previo aviso

## NIVEL 2° - 3° - 4° - 5° - 6° PISO

**UNIDAD 05:**

05-1: Estar - Comedor

05-2: Kitchinette

05-3: Dormitorio

05-4: Baño

**SUPERFICIE UNIDAD: 39,60 m<sup>2</sup>**



Desarrolla

**Inverzona**  
Fiduciaria s.a.

Proyecta

  
**Fernandez  
Vera**  
ARQUITECTOS


**GM** Desarrollos  
Inmobiliarios






# Torre O'connor

Ubicación + Vista + Calidad

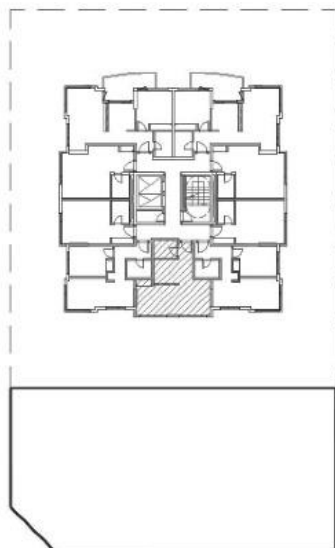

UNIDAD 6  
35,30 m<sup>2</sup>

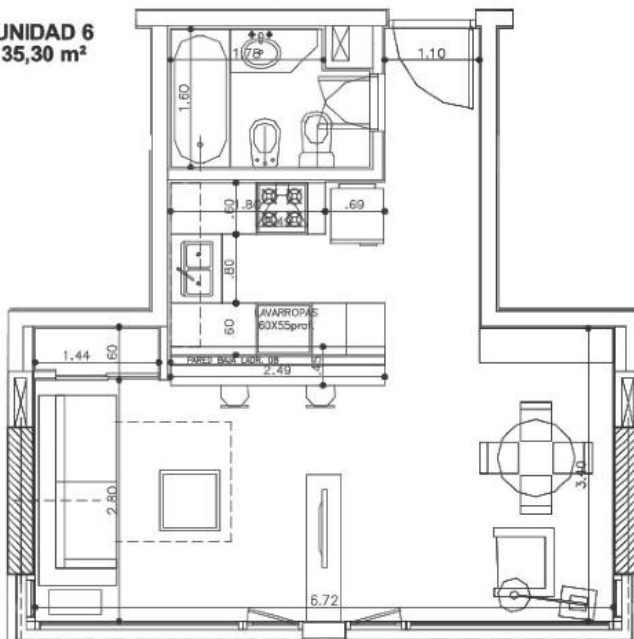

\* Las imágenes y textos no son contractuales  
y están sujetos a cambios sin previo aviso

**NIVEL 2° - 3° - 4° - 5° - 6° PISO**

**UNIDAD 06:**

06-1: Ambiente

06-2: Kitchinette

06-3: Baño

**SUPERFICIE UNIDAD: 35,30 m<sup>2</sup>**



Desarrolla

**Inverzona**  
Fiduciaria s.a.

Proyecta

  
**Fernandez  
Vera**  
ARQUITECTOS

**GM** Desarrollos  
Inmobiliarios









# Torre O'connor

Ubicación + Vista + Calidad

UNIDAD 8  
26,70 m<sup>2</sup>

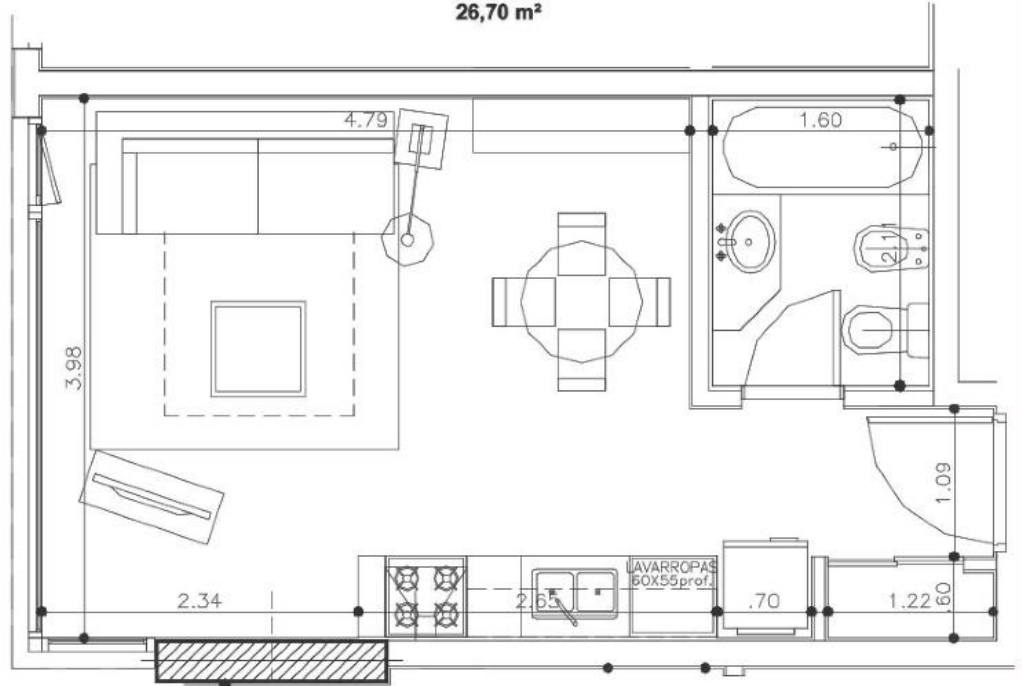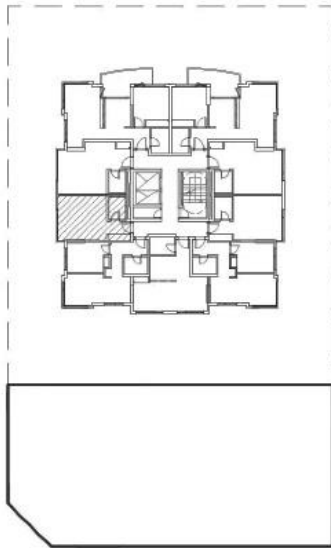

\* Las imágenes y textos no son contractuales  
y están sujetos a cambios sin previo aviso



**NIVEL 2° - 3° - 4° - 5° - 6° PISO**

**UNIDAD 08:**

08-1: Ambiente

08-2: Kitchinette

08-3: Baño

**SUPERFICIE UNIDAD: 26,70 m<sup>2</sup>**

Desarrolla

**Inverzona**  
Fiduciaria s.a.

Proyecta

  
**Fernandez  
Vera**  
ARQUITECTOS



**GM** Desarrollos  
Inmobiliarios



# Torre O'connor

Ubicación + Vista + Calidad

UNIDAD 9  
29,80 m<sup>2</sup>

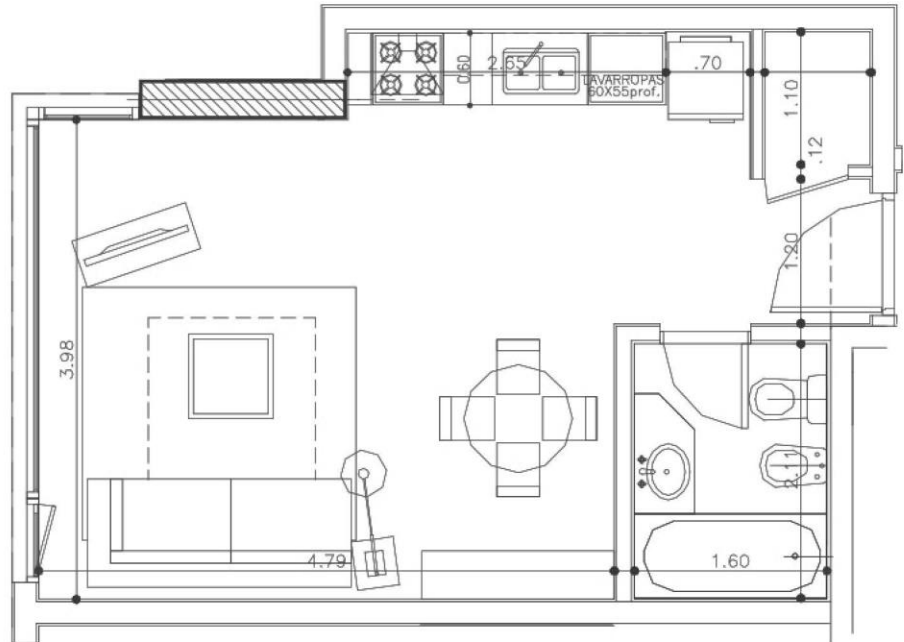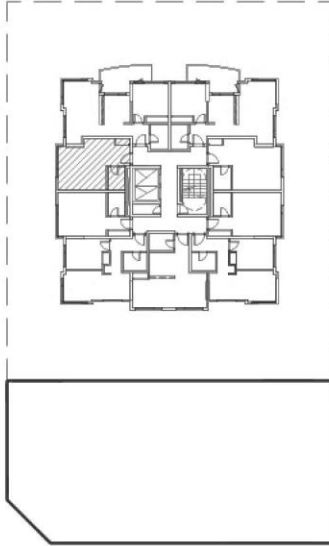


\*Las imágenes y textos no son contractuales  
y están sujetos a cambios sin previo aviso

**NIVEL 2° - 3° - 4° - 5° - 6° PISO**

**UNIDAD 09:**

- 03-1: Ambiente
- 03-2: Kitchinette
- 03-3: Baño

**SUPERFICIE UNIDAD: 29,80 m<sup>2</sup>**

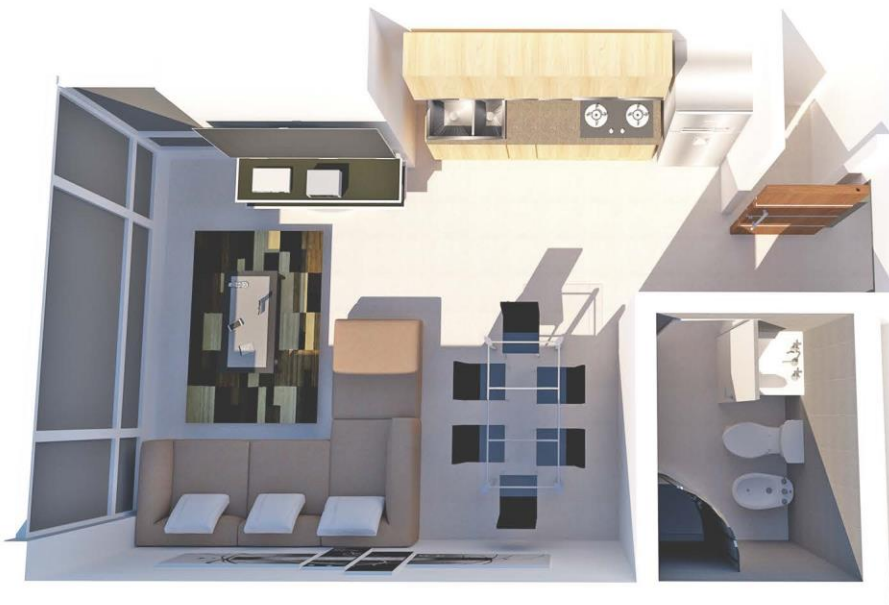

Desarrolla

**Inverzona**  
Fiduciaria s.a.

Proyecta

  
**Fernandez  
Vera**  
ARQUITECTOS

**GM** Desarrollos  
Inmobiliarios









# Torre O'connor

Ubicación + Vista + Calidad

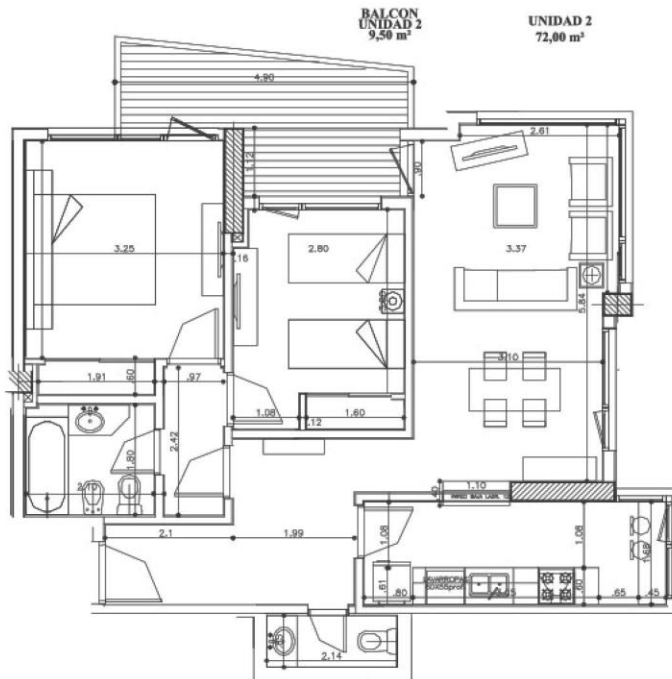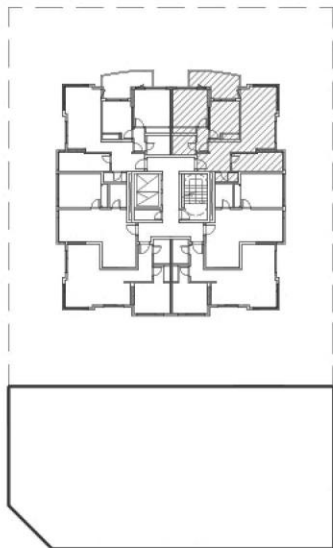

\* Las imágenes y textos no son contractuales  
y están sujetos a cambios sin previo aviso



## **NIVEL 7° - 8° - 9° PISO**

**UNIDAD 02:**

- 02-1: Toilete
- 02-2: Cocina
- 02-3: Estar - Comedor
- 02-4: Dormitorio
- 02-5: Dormitorio
- 02-6: Baño

**SUPERFICIE UNIDAD: 72,00 m<sup>2</sup>**  
**SUPERFICIE BALCON: 9,50 m<sup>2</sup>**

Desarrolla

**Inverzona**  
Fiduciaria s.a.

Proyecta

  
**Fernandez  
Vera**  
ARQUITECTOS



**GM** Desarrollos  
Inmobiliarios





# Torre O'connor

Ubicación + Vista + Calidad

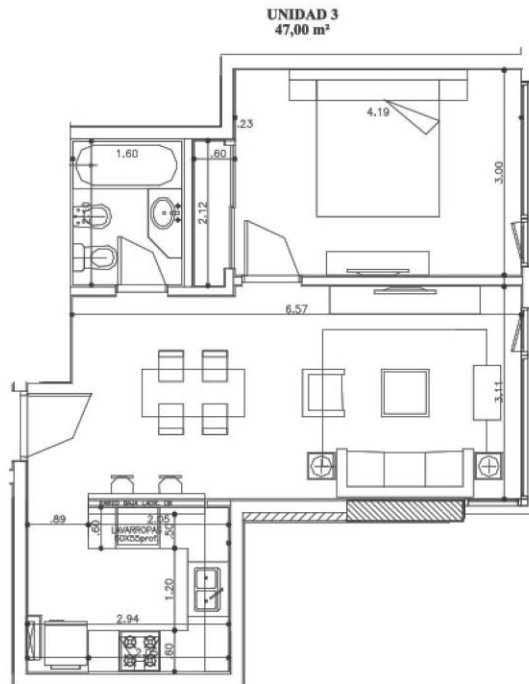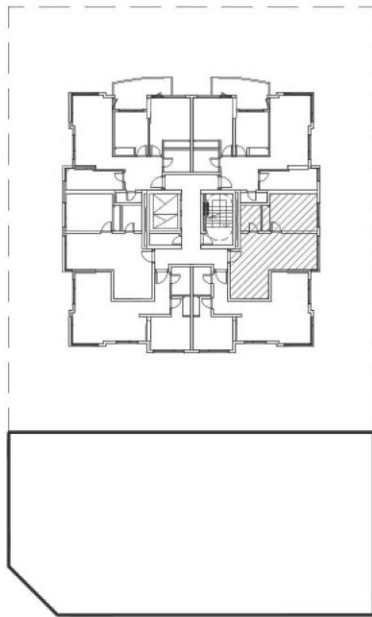

\* Las imágenes y textos no son contractuales y están sujetos a cambios sin previo aviso

## **NIVEL 7° - 8° - 9° PISO**

**UNIDAD 03:**

03-1: Estar - Comedor

03-2: Kitchinette

03-3: Dormitorio

03-4: Baño

**SUPERFICIE UNIDAD: 45,90 m<sup>2</sup>**



Desarrolla

**Inverzona**  
Fiduciaria s.a.

Proyecta

  
**Fernandez  
Vera**  
ARQUITECTOS



**GM** Desarrollos  
Inmobiliarios



# Torre O'connor

Ubicación + Vista + Calidad

UNIDAD 4  
49,10 m<sup>2</sup>

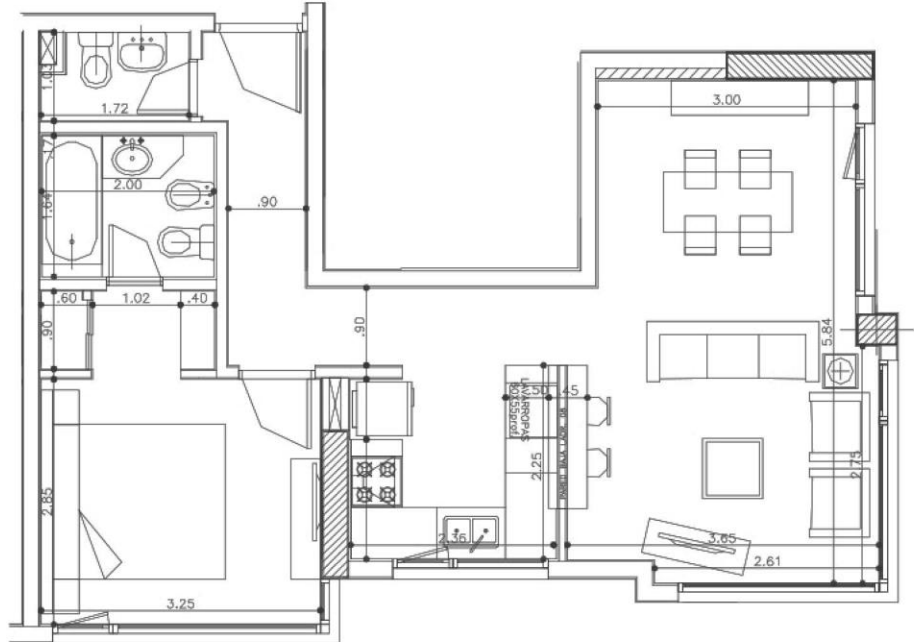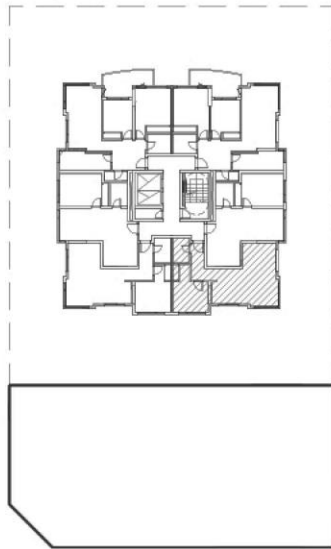

★ Las imágenes y textos no son contractuales  
y están sujetos a cambios sin previo aviso



**NIVEL 7° - 8° - 9° PISO**

**UNIDAD 04:**

04-1: Estar - Comedor

04-2: Cocina

04-3: Dormitorio

04-4: Baño

**SUPERFICIE UNIDAD: 49,10 m<sup>2</sup>**

Desarrolla

**Inverzona**  
Fiduciaria s.a.

Proyecta

  
**Fernandez  
Vera**  
ARQUITECTOS



**GM** Desarrollos  
Inmobiliarios



# Torre O'connor

Ubicación + Vista + Calidad

UNIDAD 5  
49,10 m<sup>2</sup>

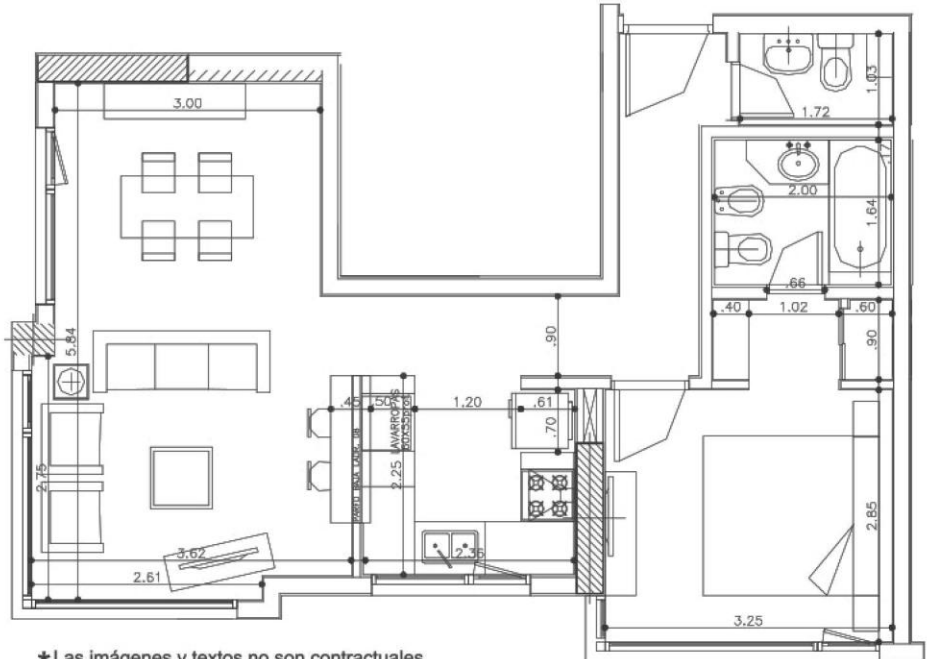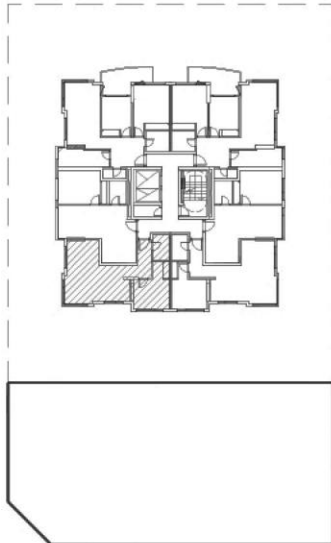

\* Las imágenes y textos no son contractuales  
y están sujetos a cambios sin previo aviso



**NIVEL 7° - 8° - 9° PISO**

**UNIDAD 05:**

05-1: Estar - Comedor

05-2: Cocina

05-3: Dormitorio

05-4: Baño

**SUPERFICIE UNIDAD: 49,10 m<sup>2</sup>**

Desarrolla

**Inverzona**  
Fiduciaria s.a.

Proyecta

  
**Fernandez  
Vera**  
ARQUITECTOS



**GM** Desarrollos  
Inmobiliarios





# Torre O'connor

Ubicación + Vista + Calidad

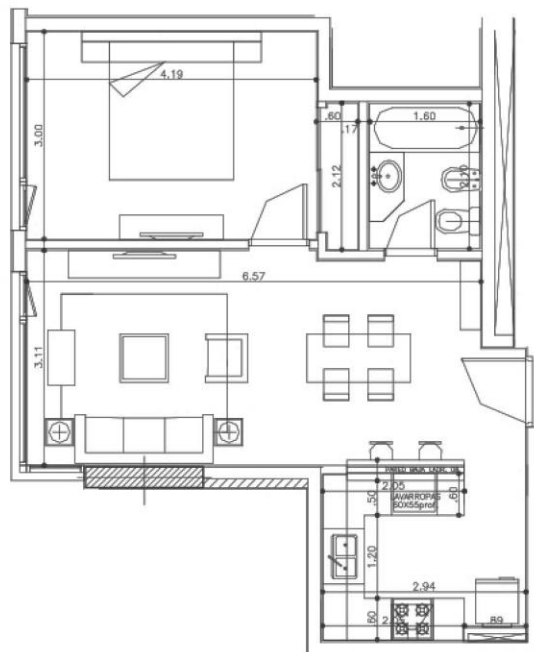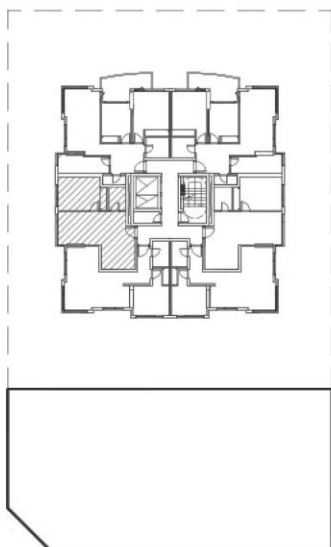

UNIDAD 6  
47,00 m<sup>2</sup>

\* Las imágenes y textos no son contractuales  
y están sujetos a cambios sin previo aviso



## NIVEL 7° - 8° - 9° PISO

UNIDAD 06:

06-1: Estar - Comedor

06-2: Kitchinette

06-3: Dormitorio

06-4: Baño

SUPERFICIE UNIDAD: 47,00 m<sup>2</sup>

Desarrolla

**Inverzona**  
Fiduciaria s.a.

Proyecta

  
**Fernandez  
Vera**  
ARQUITECTOS

**GM** Desarrollos  
Inmobiliarios